


# KOPIA Z MAPY

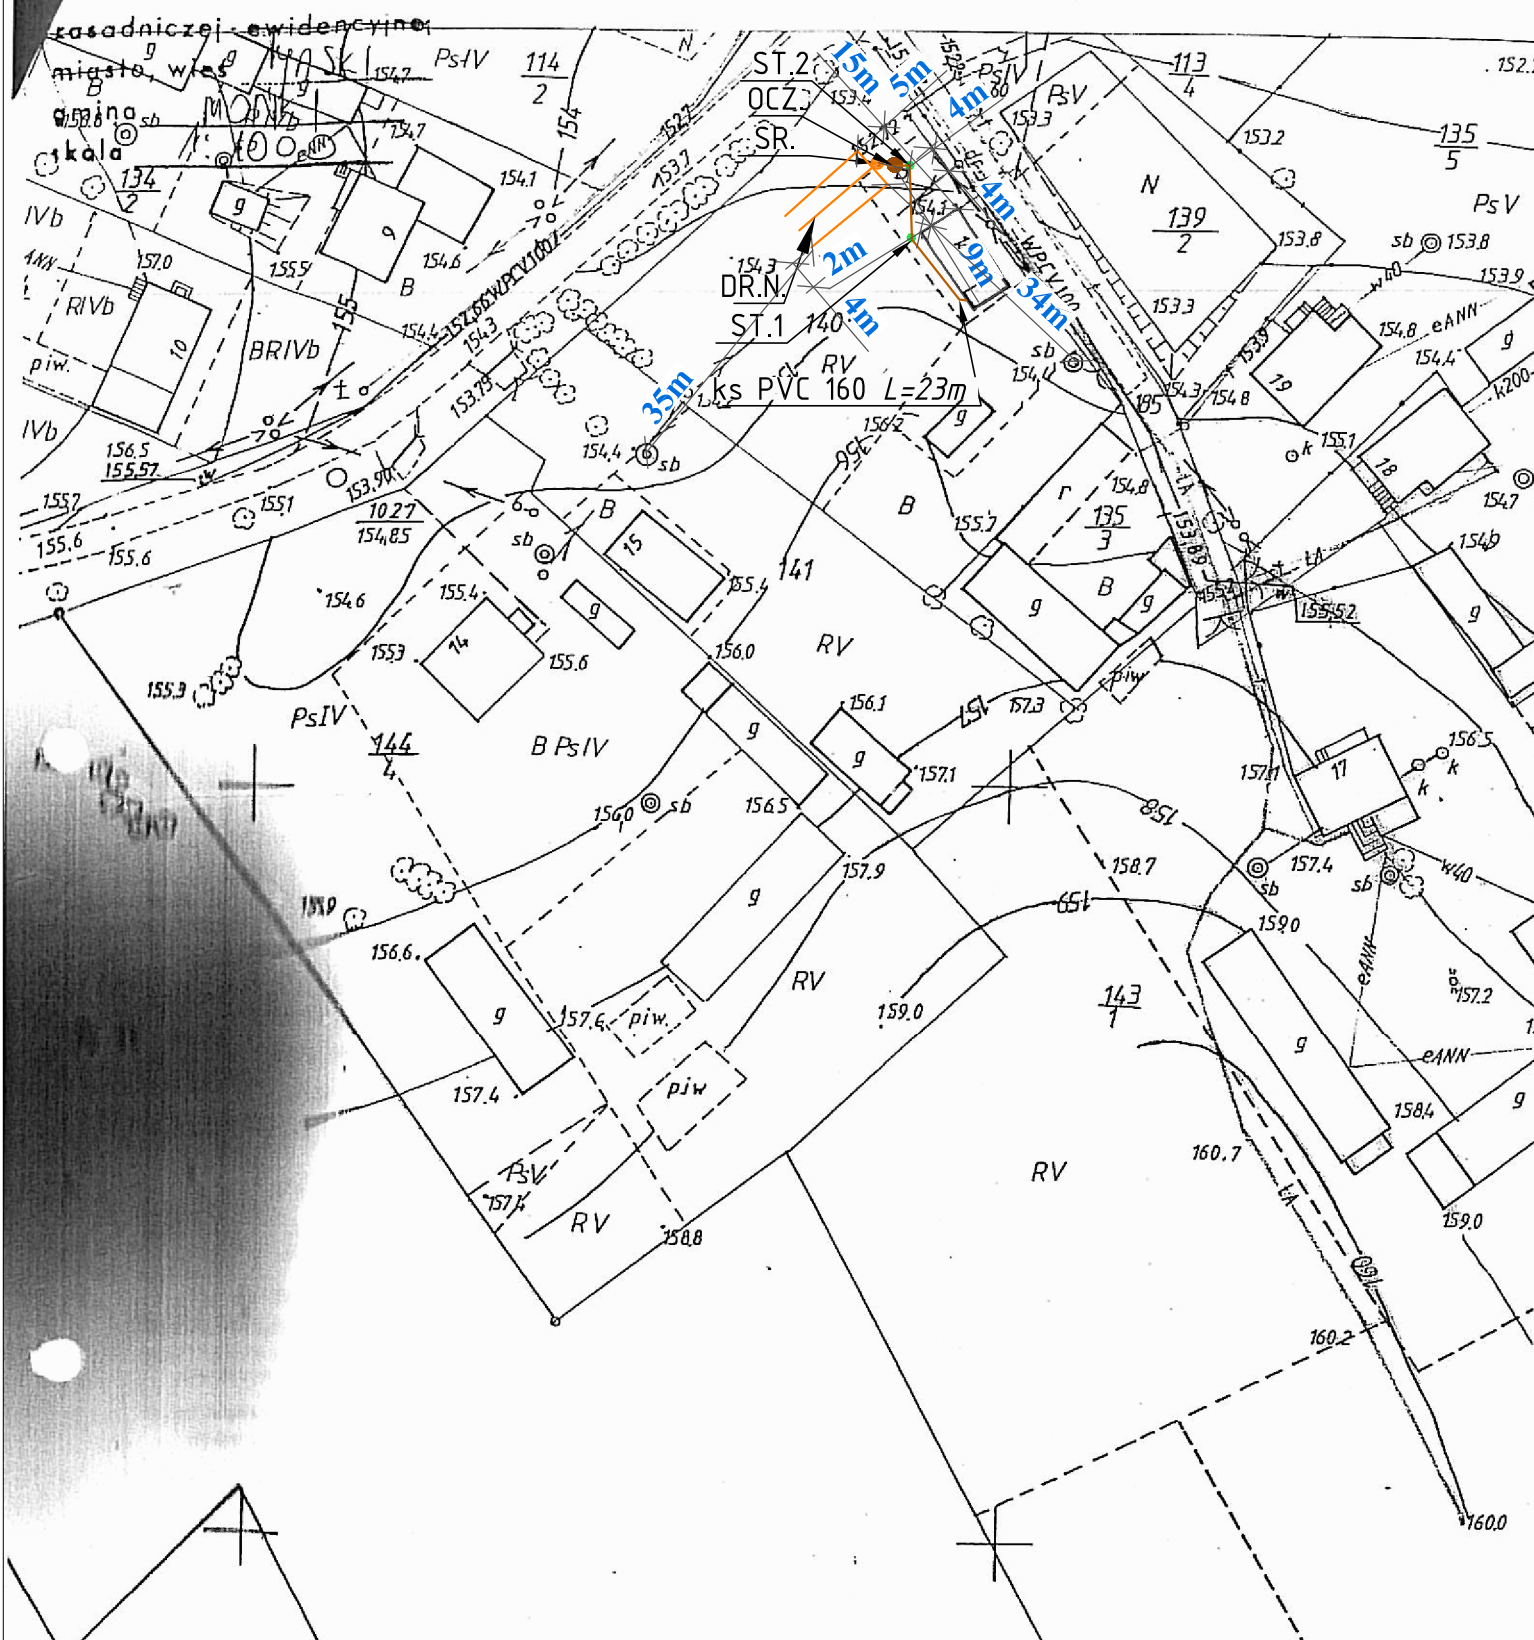

Starostwo Powiatowe w Mońkach  
Powiatowy Ośrodek Dokumentacji  
Geodezyjnej i Kartograficznej.

Reprodukcje, rozpowszechnianie i rozprow- sie  
niniejszego dokumentu wymaga zezwolenia, o którym  
mowa w art. 18 ustawy z dn. 17 maja 1986 r.  
- Prawo geodezyjne i kartograficzne  
(Dz.U. Nr 30, poz. 163) z późniejszymi zmianami)

**Z up. STAROST**

28 KWI. 2011

Miejskość: Mońki  
Linię i nazwiska, podane w tym dokumencie Geodezji,  
zobowiązani do przestrzegania przepisów  
Kartografii, Katastru i Gospodarki Nieruchomości

**Skala:** 1:1000

Miejscowość: Jaski

Nr geod. dz: 140

**Legenda:**

OS	● - oczyszczalnia ścieków
PVC Ø 160	— - kanał sanitarny Ø160 mm
PVC Ø 110	— - kanał sanitarny Ø 110 mm
PE Ø 40/63	— - kanał tłoczny Ø 40 ; Ø 63 mm
DR./-N.	— - drenaż rozsączający /- W NASYPIE
SCH	○ - studnia chłonna
SR	● - studzienka rozdzielcza DN 400 mm
ST.	● - studzienka kanalizacyjna DN 315 mm
P.Ś.S. / P.Ś.O.	● - przepompownia ścieku surowego / oczyszczonego
RO	— - rura osłonowa

Starostwo Powiatowe w Mońkach

**GMINA MOŃKI**