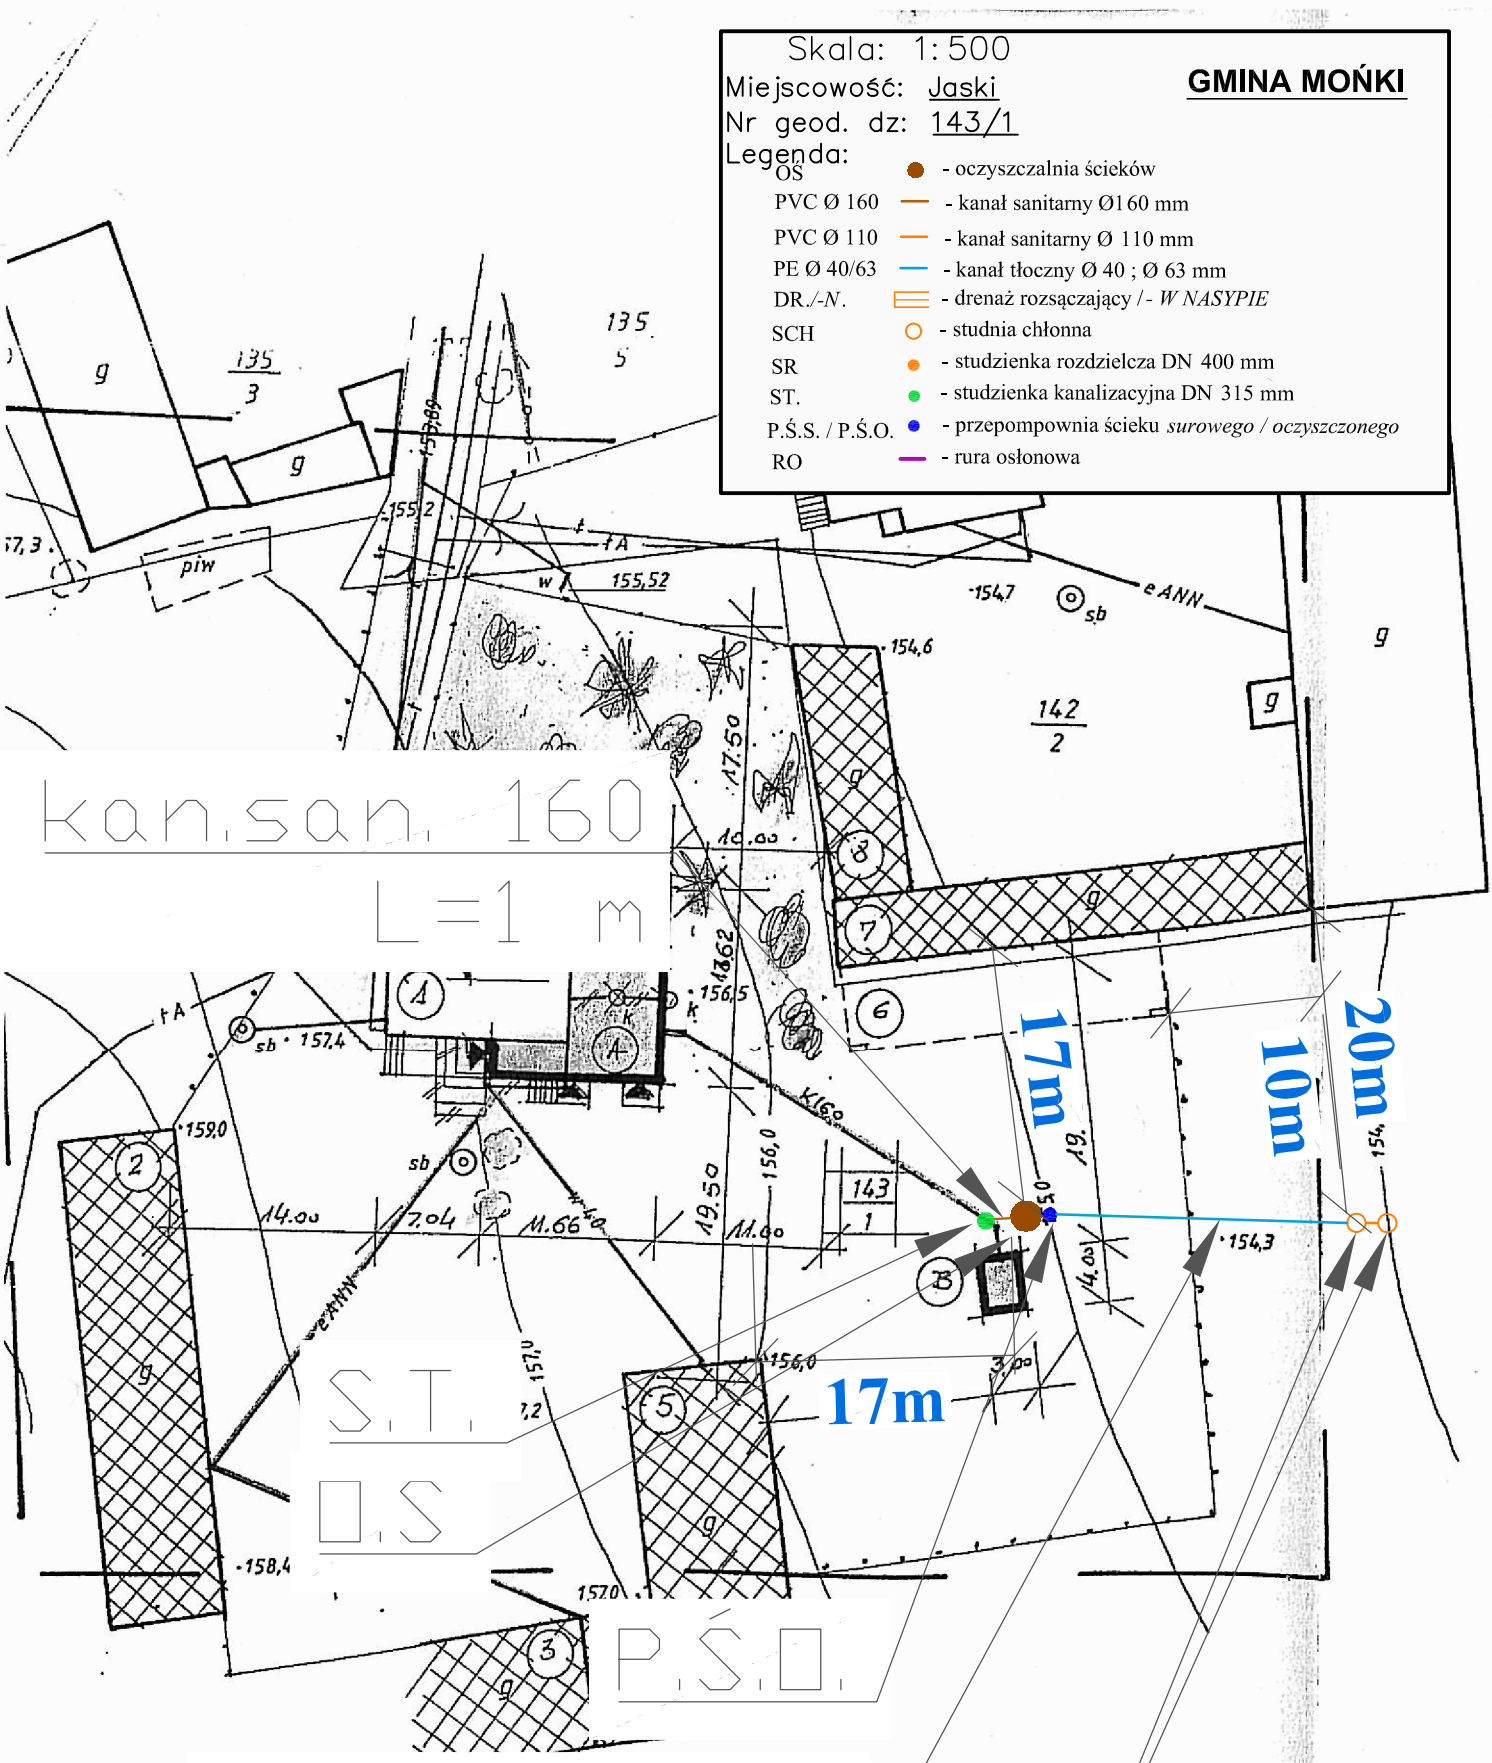
Skala: 1:500
Miejscowość: Jaski
Nr geod. dz: 143/1
GMINA MOŃKI
Legenda:
OS - oczyszczalnia ścieków
PVC Ø 160 - kanał sanitarny Ø160 mm
PVC Ø 110 - kanał sanitarny Ø 110 mm
PE Ø 40/63 - kanał tłoczny Ø 40 ; Ø 63 mm
DR./-N. - drenaż rozsączający /- W NASYPIE
SCH - studnia chłonna
SR - studzienka rozdzielcza DN 400 mm
ST. - studzienka kanalizacyjna DN 315 mm
P.Ś.S. / P.Ś.O. - przepompownia ścieku surowego / oczyszczonego
RO - rura osłonowa
kan.san. 160
L=1 m
S.T.
O.S
P.Ś.O.
kan. tł. DN
40 L=19m
S.CH. + Nasyp
17m
10m
20m
17m