

Skala: 1:1000


Miejscowość: KISLAK

Nr geod. dz: 118/4

GMINA MOŃKI

Legenda:

- | | | |
|-----------------|---|---|
| OŚ | ● | - oczyszczalnia ścieków |
| PVC Ø 160 | — | - kanał sanitarny Ø 160 mm |
| PVC Ø 110 | — | - kanał sanitarny Ø 110 mm |
| PE Ø 40/63 | — | - kanał tłoczny Ø 40 ; Ø 63 mm |
| DR./-N. | — | - drenaż rozsączający / - W NASYPIE |
| SCH | ○ | - studnia chłonna |
| SR | ● | - studzienka rozdzielcza DN 400 mm |
| ST. | ● | - studzienka kanalizacyjna DN 315 mm |
| P.Ś.S. / P.Ś.O. | ● | - przepompownia ścieku surowego / oczyszczonego |
| RO | — | - rura osłonowa |

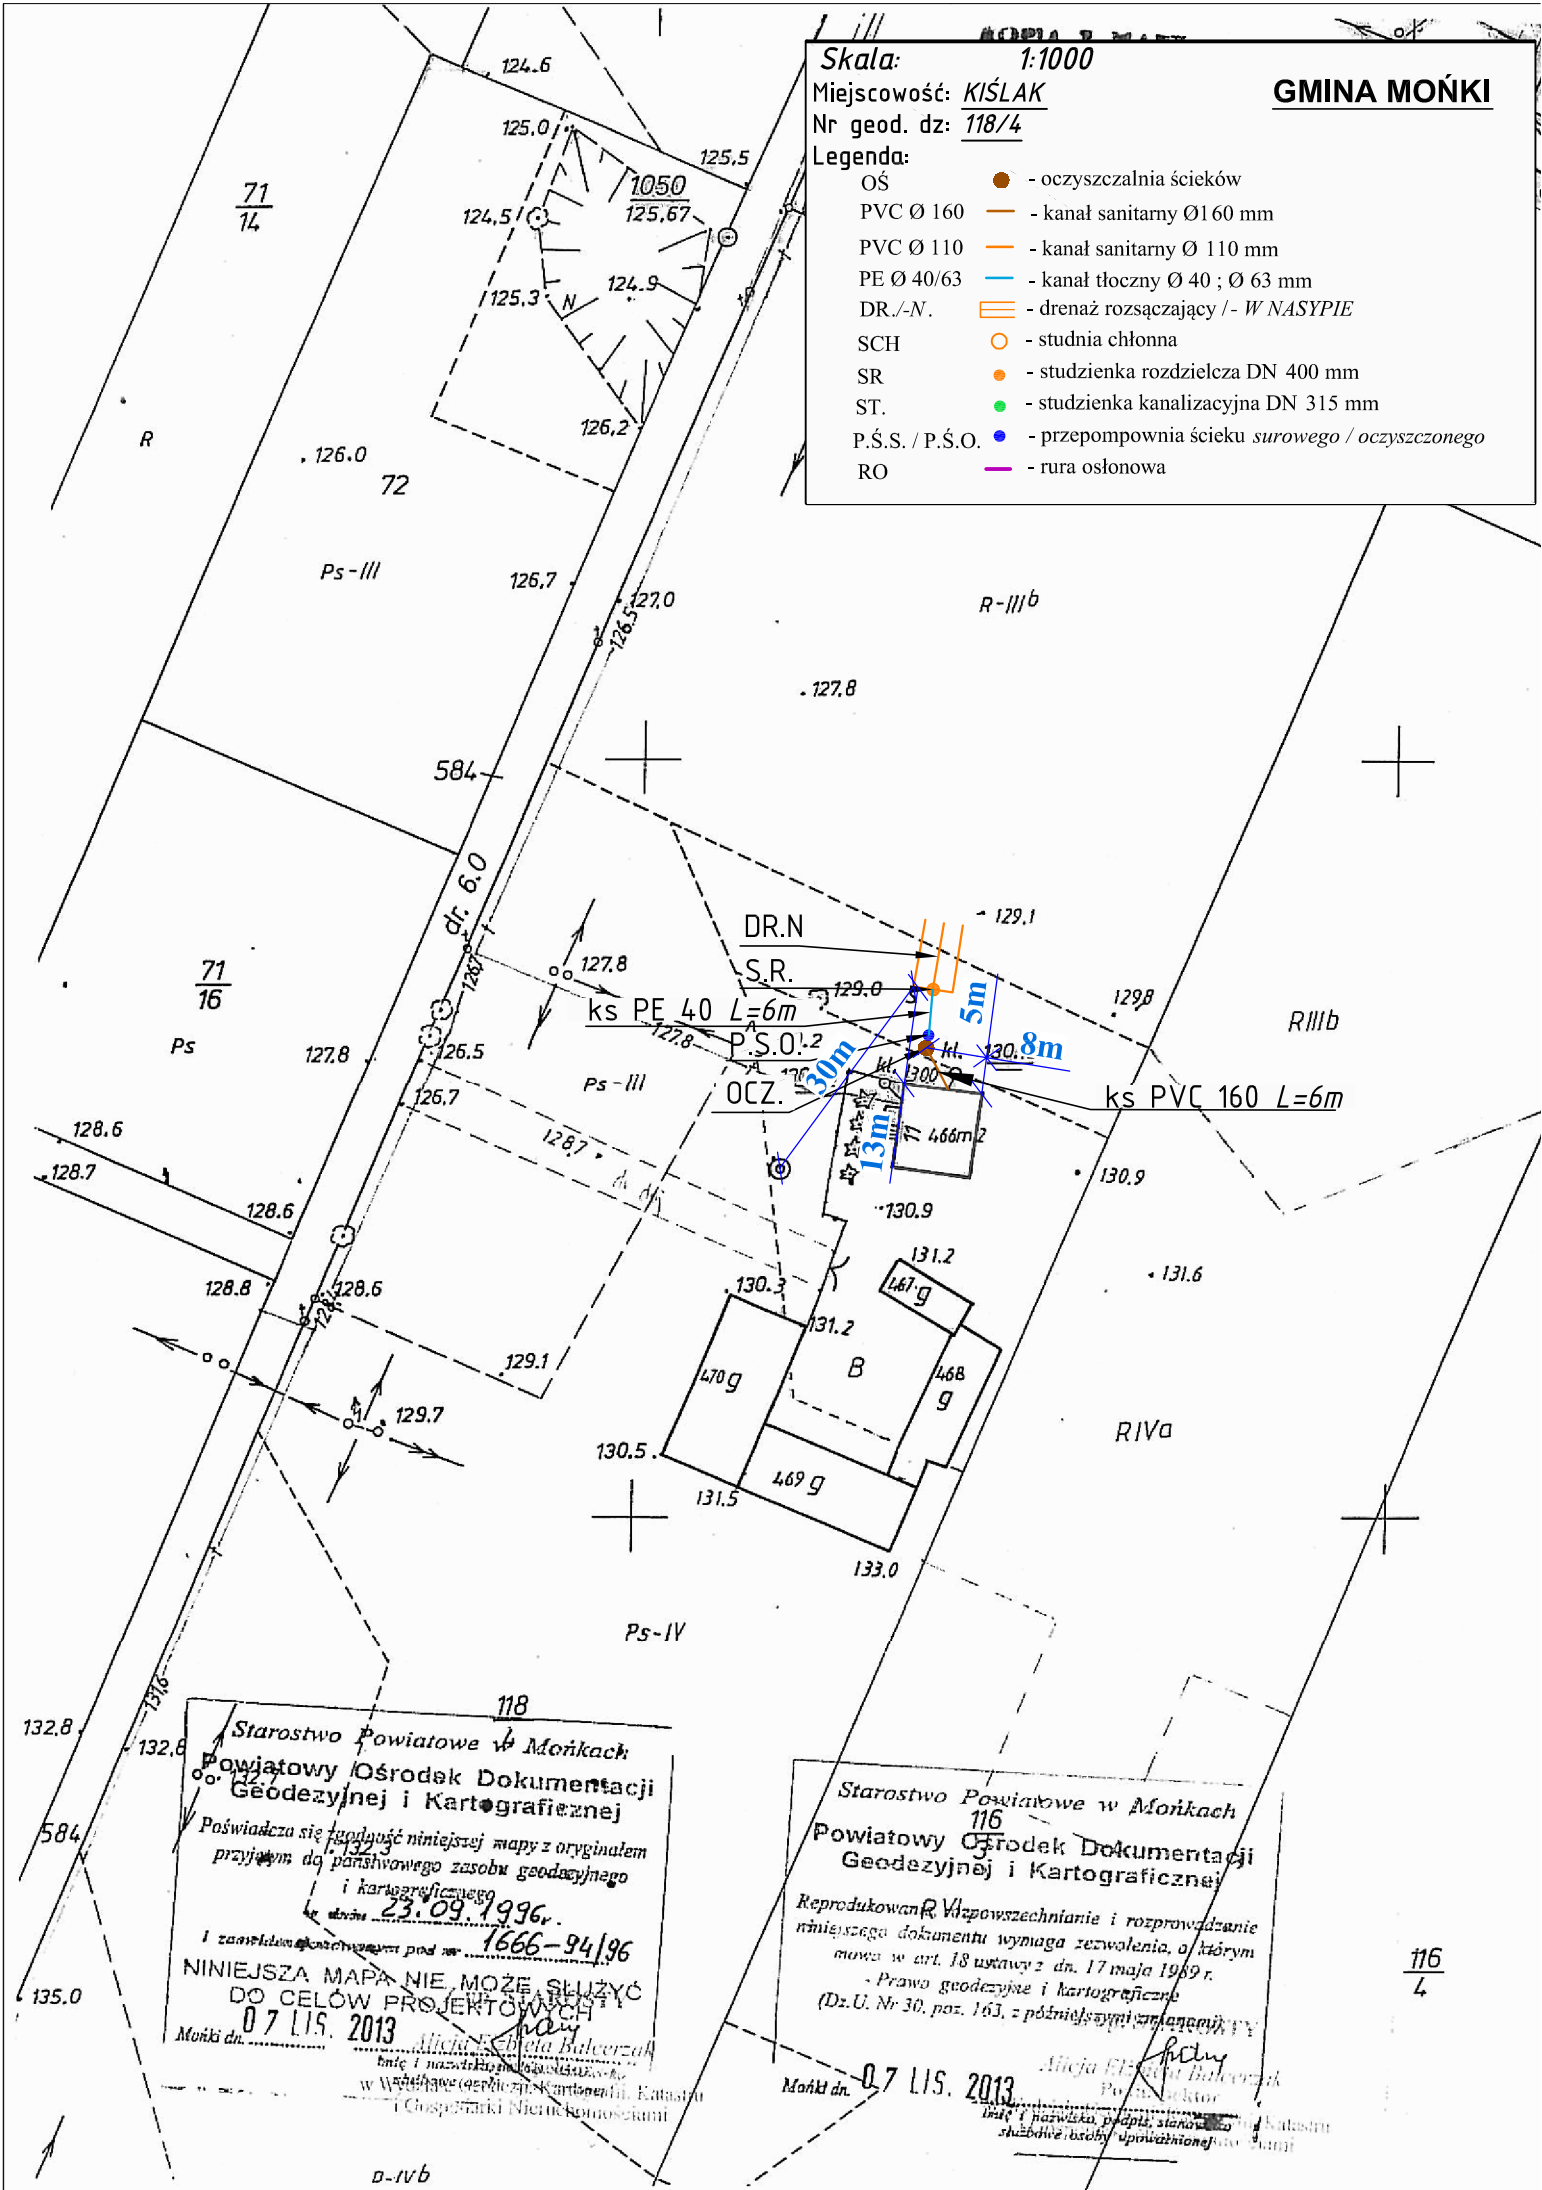

Starostwo Powiatowe w Mońkach
Powiatowy Ośrodek Dokumentacji
Geodezyjnej i Kartograficznej
Poświadczam zgodność niniejszej mapy z oryginałem
przyjętym do państwowego zasobu geodezyjnego
i kartograficznego
dn. 23.09.1996r.
i zarejestrowanym pod nr. 1666-94/96
NINIEJSZA MAPA NIE MOŻE SŁUżyć
DO CELÓW PROJEKTOWYCH
07.11.2013
Mońki dn. 07.11.2013
Alicja Elżbieta Bulczerzak
Inżynier i nadzorca państwowy
w Wydziale Geodezji i Kartografii, Katastru
i Gospodarki Nieruchomościami

Starostwo Powiatowe w Mońkach
Powiatowy Ośrodek Dokumentacji
Geodezyjnej i Kartograficznej
Reprodukowanie, rozpowszechnianie i rozpraszanie
niniejszego dokumentu wymaga zezwolenia, o którym
mowa w art. 18 ustawy z dn. 17 maja 1969 r.
- Prawo geodezyjne i kartograficzne
(Dz.U. Nr 30, poz. 163, z późniejszymi zmianami)
07.11.2013
Mońki dn. 07.11.2013
Alicja Elżbieta Bulczerzak
Inżynier i nadzorca państwowy
w Wydziale Geodezji i Kartografii, Katastru
i Gospodarki Nieruchomościami

D-IVb

116
4