

Skala: 1:1000


Miejscowość: KOLEŚNIKI

Nr geod. dz: 48

GMINA MOŃKI

Legenda:

- | | | |
|-----------------|---|---|
| OŚ | ● | - oczyszczalnia ścieków |
| PVC Ø 160 | — | - kanał sanitarny Ø 160 mm |
| PVC Ø 110 | — | - kanał sanitarny Ø 110 mm |
| PE Ø 40/63 | — | - kanał tłoczny Ø 40 ; Ø 63 mm |
| DR./-N. | — | - drenaż rozsączający /- W NASYPIE |
| SCH | ○ | - studnia chłonna |
| SR | ● | - studzienka rozdzielcza DN 400 mm |
| ST. | ● | - studzienka kanalizacyjna DN 315 mm |
| P.Ś.S. / P.Ś.O. | ● | - przepompownia ścieku surowego / oczyszczonego |
| RO | — | - rura osłonowa |

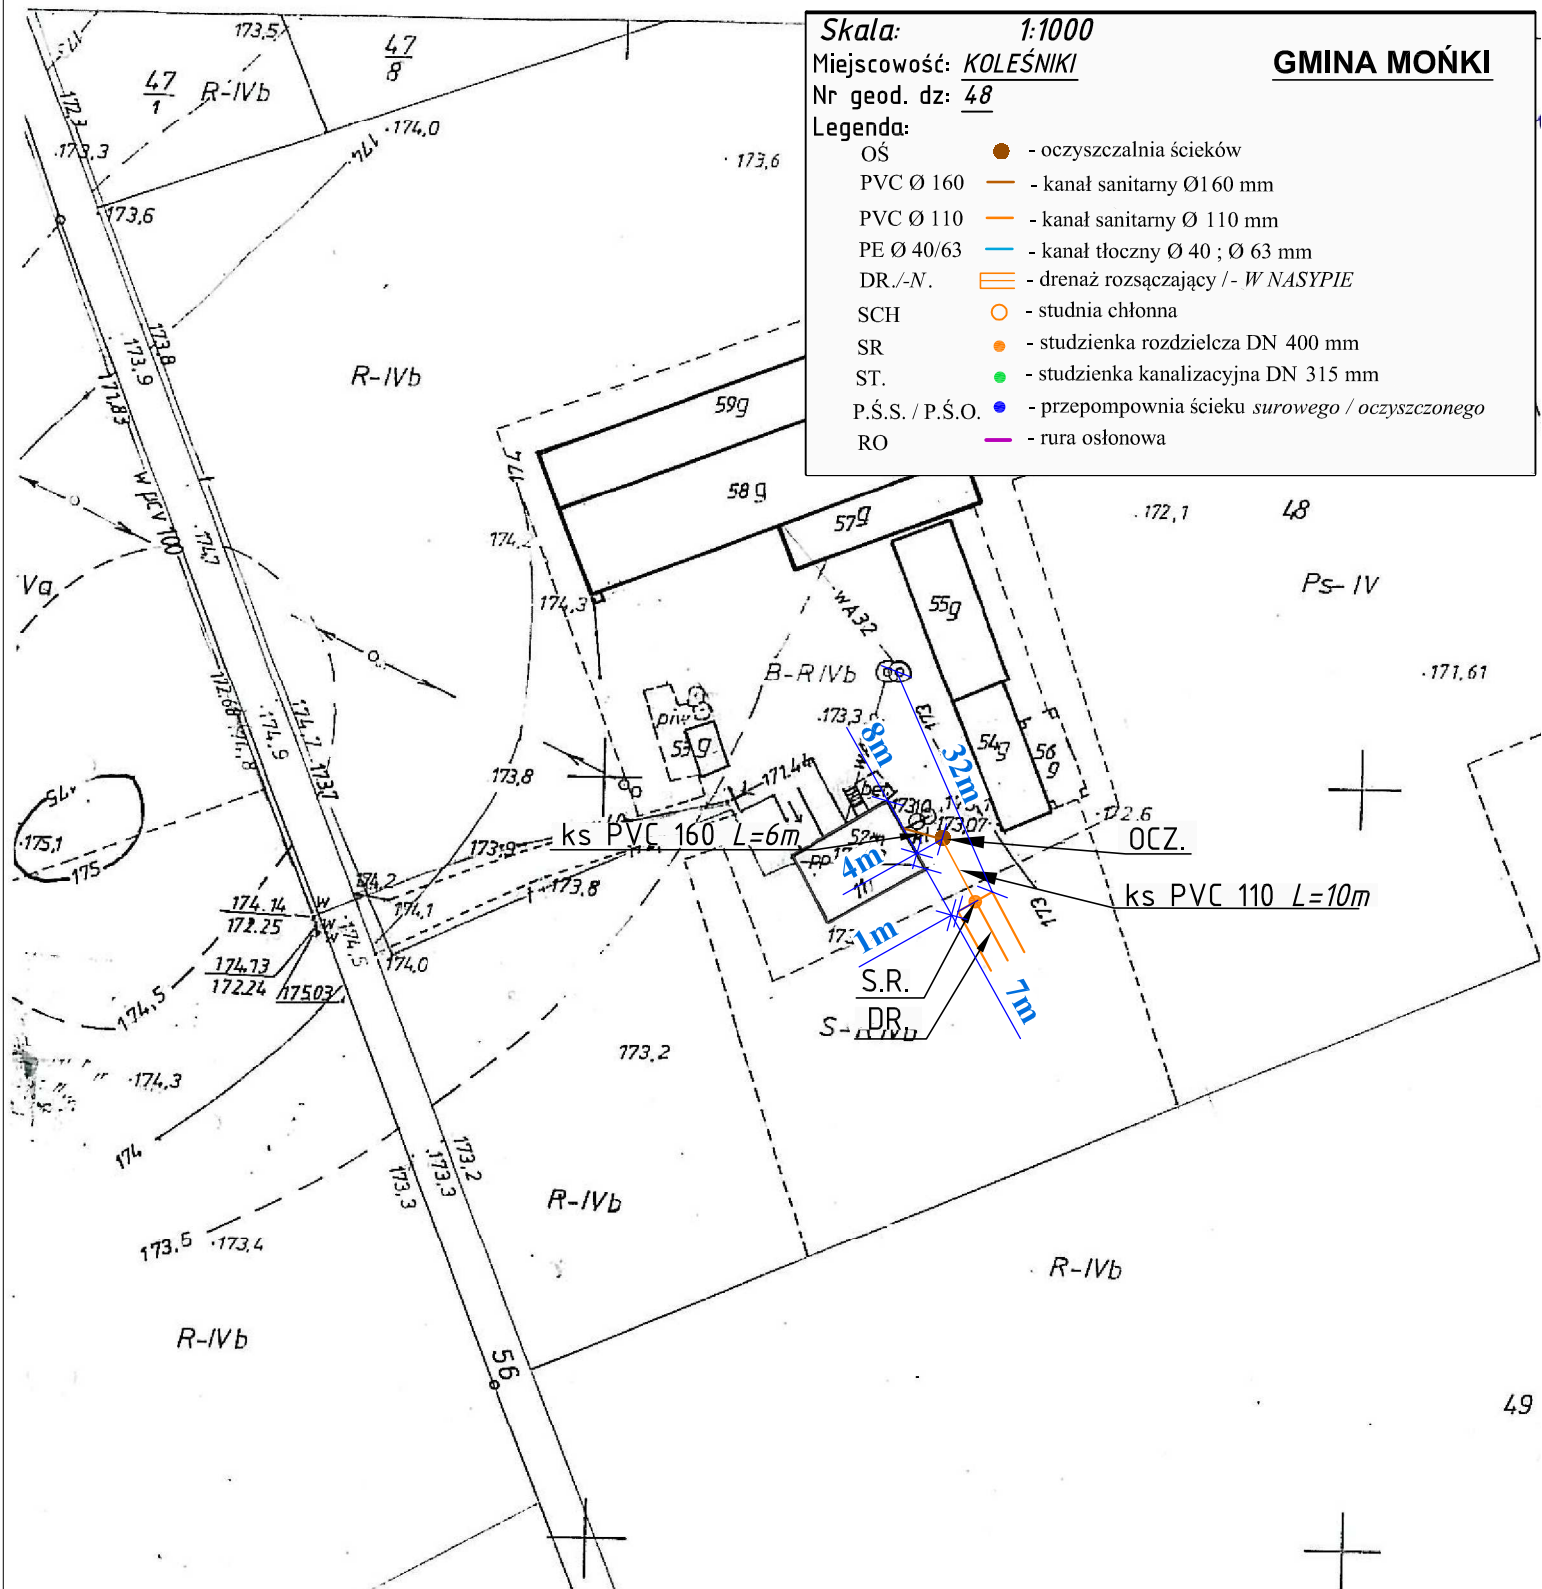

Starostwo Powiatowe w Mońkach
Powiatowy Ośrodek Dokumentacji
Geodezyjnej i Kartograficznej

Reprodukcja, rozpowszechnianie i rozprowadzanie
niniejszego dokumentu wymaga zezwolenia, o którym
mowa w art. 18 ustawy z dn. 17 marca 1984 r.
- Prawo geodezyjne i kartograficzne
(Dz.U. Nr 30, poz. 160, z późniejszymi zmianami)

Z up. STAROSTY

08 PAZ 2013

Mońki dn. 08 PAZ 2013

Marian Leńczyński
Podinspektor Wydziału Geodezji,
Kartografii i Katastru Gospodarki Nieruchomościami

Starostwo Powiatowe w Mońkach
Powiatowy Ośrodek Dokumentacji
Geodezyjnej i Kartograficznej

Poświadczam zgodność niniejszej mapy z oryginałem
przyjęm do państwowego zasobu geodezyjnego
i kartograficznego

w dniu 15.09.2013

1. zezwolenie na wydanie pod nr 1662/136/13

NINIEJSZA MAPA JEST NIEPŁNĄ KOPIĄ
DO CELÓW PROJEKTOWYCH

08 PAZ 2013

Mońki dn. 08 PAZ 2013

Marian Leńczyński
Podinspektor Wydziału Geodezji,
Kartografii i Katastru Gospodarki Nieruchomościami