


Kopia z mapy  
 207, wioś Krzeczkowo  
 gmina Mońki  
 skala 1:1000

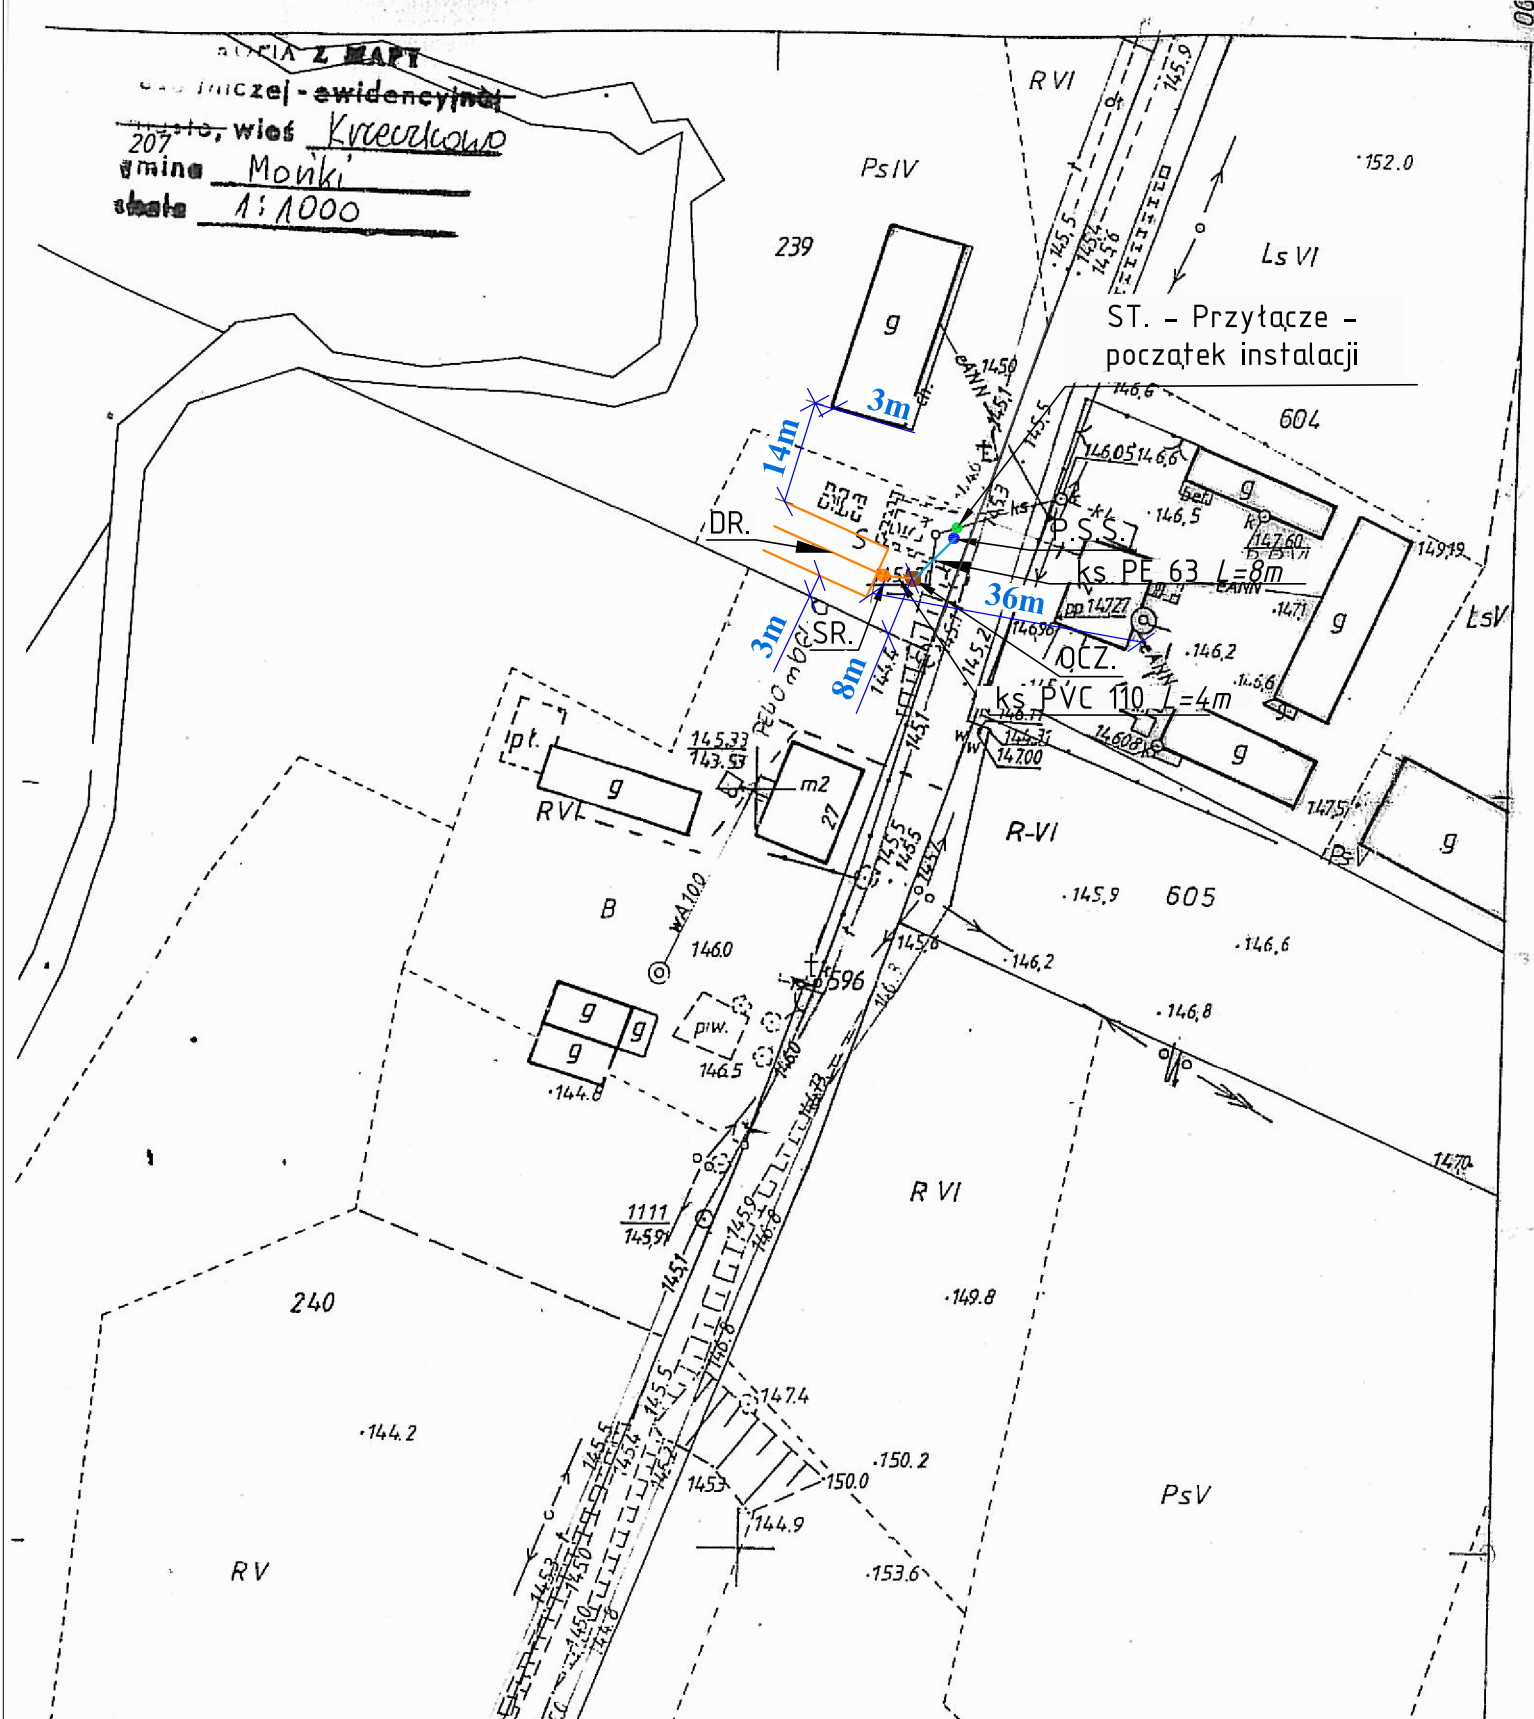

Starostwo Powiatowe w Mońkach  
 Powiatowy Ośrodek Dokumentacji  
 Geodezyjnej i Kartograficznej  
 Reprodukowanie, rozpowszechnianie i rozprowadzanie  
 niniejszego dokumentu zgodnie z rozporządzeniem 2 którym  
 mowa w art. 18 ustawy z dnia 17 maja 1989 r.  
 Prawo geodezyjne i kartograficzne LSV  
 (Dz. U. Nr 30, poz. 163, z późniejszymi zmianami)  
 07.11.2013  
 Mońki, dn. 14.5.2013  
 Z up. STAROSTY  
 Geod. inspektor  
 Jerzy Rutkowski

**Skala:** 1:1000  
**Miejscowość:** KRZECZKOWO  
**Nr geod. dz:** 239  
**Legenda:**  
 OS - oczyszczalnia ścieków  
 PVC Ø 160 - kanał sanitarny Ø160 mm  
 PVC Ø 110 - kanał sanitarny Ø 110 mm  
 PE Ø 40/63 - kanał tłoczny Ø 40 ; Ø 63 mm  
 DR./-N. - drenaż rozsączający /- W NASYPIE  
 SCH - studnia chłonna  
 SR - studzienka rozdzielcza DN 400 mm  
 ST - studzienka kanalizacyjna DN 315 mm  
 P.Ś.S. / P.Ś.O. - przepompownia ścieku surowego / oczyszczonego  
 RO - rura osłonowa

**GMINA MOŃKI**