

MAPA DO CELÓW PROJEKTOWYCH

działka nr 329, 330, 331

skala 1:500

/przetworzenie ze skali 1:1000/

obiekt: wieś: **KRZECZKOWO**

gmina: Mońki

ow. moniecki

woj. podlaskie

Mapa aktualna na dzień 2007.04.30

nr rob. 88/2007

Sekcja mapy zasadniczej: 235.323.101

Wykonawca:

P.U. „GEOZNAK”

Usługi Geodezyjno-Kartograficzne

Barbara Znaczkó; Krystyna Kamińska

Ul. AL. Niepodległości 3 19-100 Mońki

Sporządził:

geodeta uprawniony

BARBARA ZNACZKO

Świad. M.G. P. i B. Nr 10504A

19-100 Mońki; ul. Sikorskiego 17

STAROSTWO POWIATOWE W MOŃKACH

POWIATOWY OŚRODEK DOKUMENTACJI GEODEZYJNEJ

I KARTOGRAFICZNEJ



W obszarze oznaczonym linią ——— potwierdzono w terenie aktualność treści mapy zasadniczej / dokonano aktualizacji mapy zasadniczej/.

Dokumenty potwierdzające aktualność mapy / z pomiaru uzupełniającego / przyjęto do zasobu powiatowego w dniu.....2007.-05.-15.....i zaewidencjonowano pod nr.....1667.-1166/2007.....

NINIEJSZA MAPA MOŻE SŁUżyć DO CELÓW PROJEKTOWYCH

Projektowane obiekty budowlane wymagające pozwolenia na budowę podlegają wytyczeniu i inwentaryzacji powykonawczej przez jednostki uprawnione do wykonywania prac geodezyjnych.

UWAGA: Punkt osnowy III klasy nr 1094 położony jest na poboczu drogi nr 281, ok 13 m od słupa telefonicznego

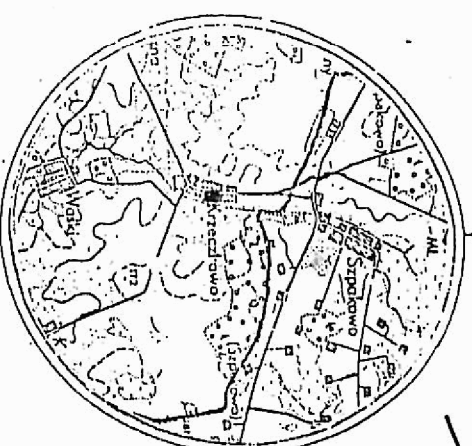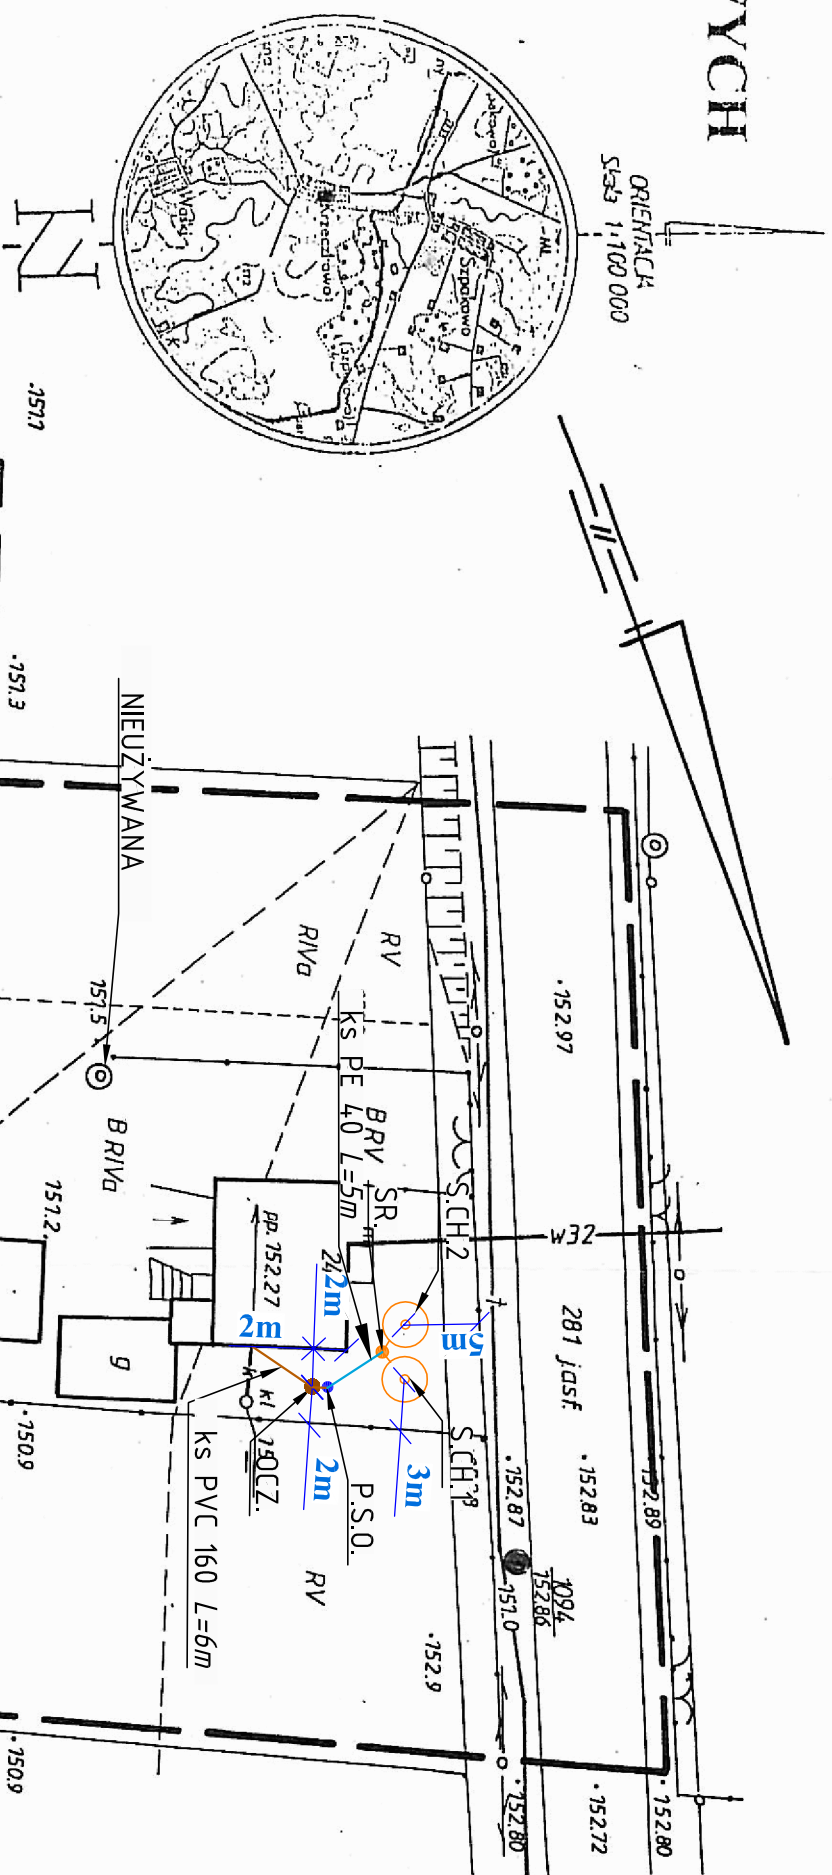

Skala:	1:500	GMINA MOŃKI
Miejscowość:	KRZECZKOWO	
Nr geod. dz:	329	
Legenda:		
OS		
PVC Ø 160	- oczyszczalnia ścieków	
PVC Ø 110	- kanał sanitarny Ø 110 mm	
PE Ø 40/63	- kanał sanitarny Ø 110 mm	
DR./N.	- kanał toczący Ø 40; Ø 63 mm	
SCH	- studnia ciekłoma	
SR	- studzienka rozdzielcza DN 400 mm	
ST.	- studzienka kanalizacyjna DN 315 mm	
P.Ś.S. / P.Ś.O.	- przepompownia ścieku surowego / oczyszczzonego	
RO	- tura osłoniowa	

Z up. Starosty
Krystyna Bernard
podinspektor
w Wydziale Geodezji Kartograficznej
i Katastru i Gospodarki Mieszkaniowej