

Skala: 1:1 000
Miejscowość: Przytulanka
Nr geod. dz: 108
Legenda:

OS

PVC Ø 160

PVC Ø 110

PE Ø 40/63

DR./-N.

SCH

SR

ST.

P.Ś.S. / P.Ś.O.

RO

- oczyszczalnia ścieków

- kanał sanitarny Ø160 mm

- kanał sanitarny Ø 110 mm

- kanał tłoczny Ø 40 ; Ø 63 mm

- drenaż rozsączający /- W NASYPIE

- studnia chłonna

- studzienka rozdzielcza DN 400 mm

- studzienka kanalizacyjna DN 315 mm

- przepompownia ścieku surowego / oczyszczonego

- rura osłonowa


630 RV

zobowiązanie - ewidencyjne

690

689

DR.+ Nasyp

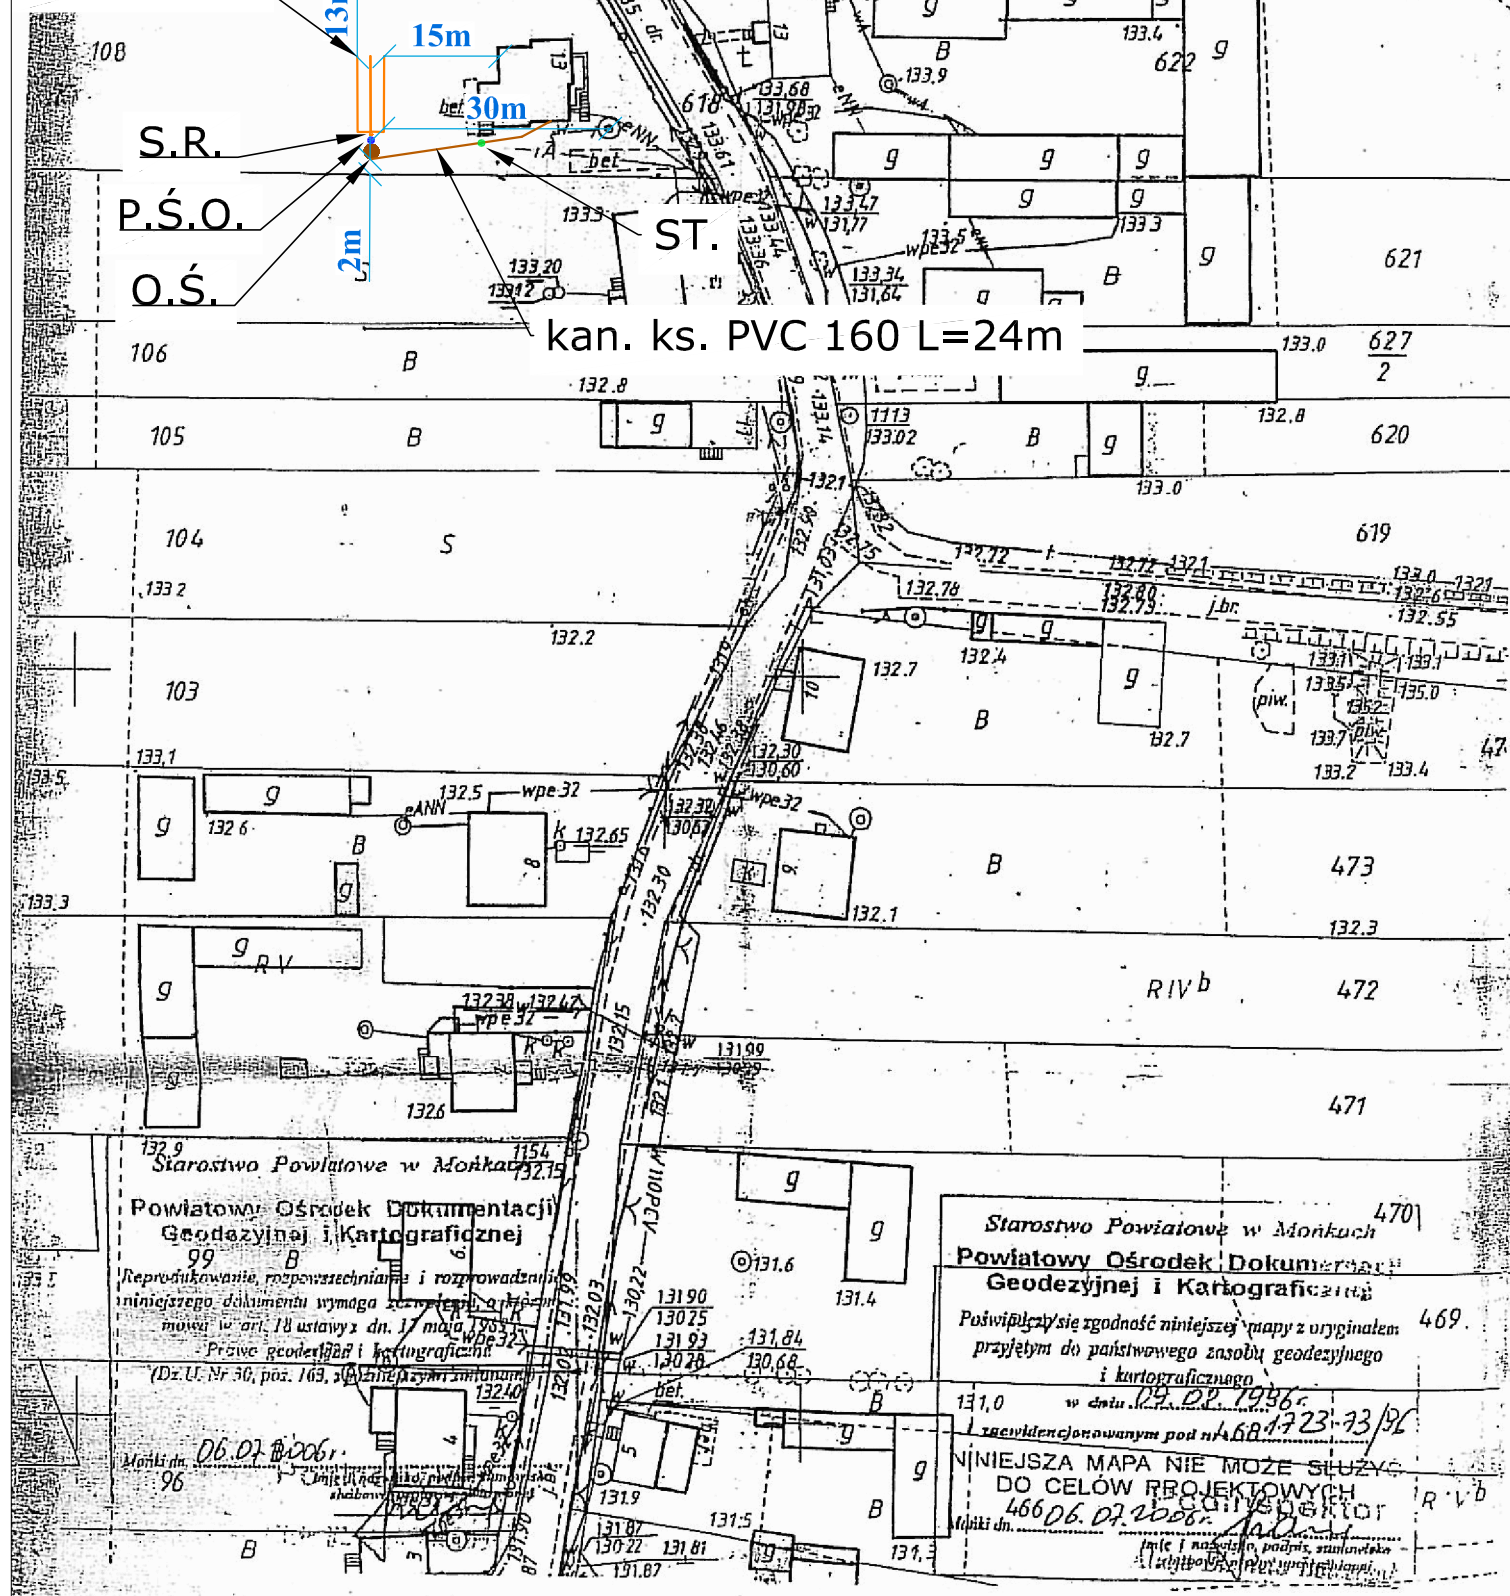

Powiatowy Ośrodek Dokumentacji
Geodezyjnej i Kartograficznej

Reprodukowanie, rozpowszechnianie i rozprowadzanie niniejszego dokumentu wymaga zezwolenia w formie pozwolenia na wydanie w art. 18 ustawy z dn. 17 maja 1994 r. o Państwowym Rejestrze Geodezyjnym i Kartograficznym (Dz.U. Nr 36, poz. 163, z późn. zmianami)

06.07.2006

Starostwo Powiatowe w Monkach
Powiatowy Ośrodek Dokumentacji
Geodezyjnej i Kartograficznej

Poświadczam zgodność niniejszej mapy z oryginałem przyjętym do państwowego zasobu geodezyjnego i kartograficznego

W dniu 22.02.2006 r. zezwolenie nr 168/23-73/06
NINIEJSZA MAPA NIE MOŻE SŁUżyć DO CELÓW PROJEKTOWYCH

466 06.07.2006