

Kopia z mapy
miejscowej ewidencyjnej
miejscowości Przytulanka
Ina Monki
1:1000

S.CH. + Nasyp

studnia nieużywana

S.R.

P.S.O.

kan. ks. PVC 160 L=2m


Skala: 1:1 000

Miejscowość: Przytulanka **GINNA MONKI**

Nr geod. dz: 473/2

Legenda:

- - oczyszczalnia ścieków
- PVC Ø 160 - kanał sanitarny Ø 160 mm
- PVC Ø 110 - kanał sanitarny Ø 110 mm
- PE Ø 40/63 - kanał tłoczny Ø 40 ; Ø 63 mm
- DR./-N. - drenaż rozsączający /- W NASTYPIE
- - studnia chłonna
- SCH - studzienka rozdzielcza DN 400 mm
- SR - studzienka kanalizacyjna DN 315 mm
- ST. - przepompownia ścieku surowego / oczyszczonego
- P.S.S. / P.S.O. -
- RO - ruła osłonowa

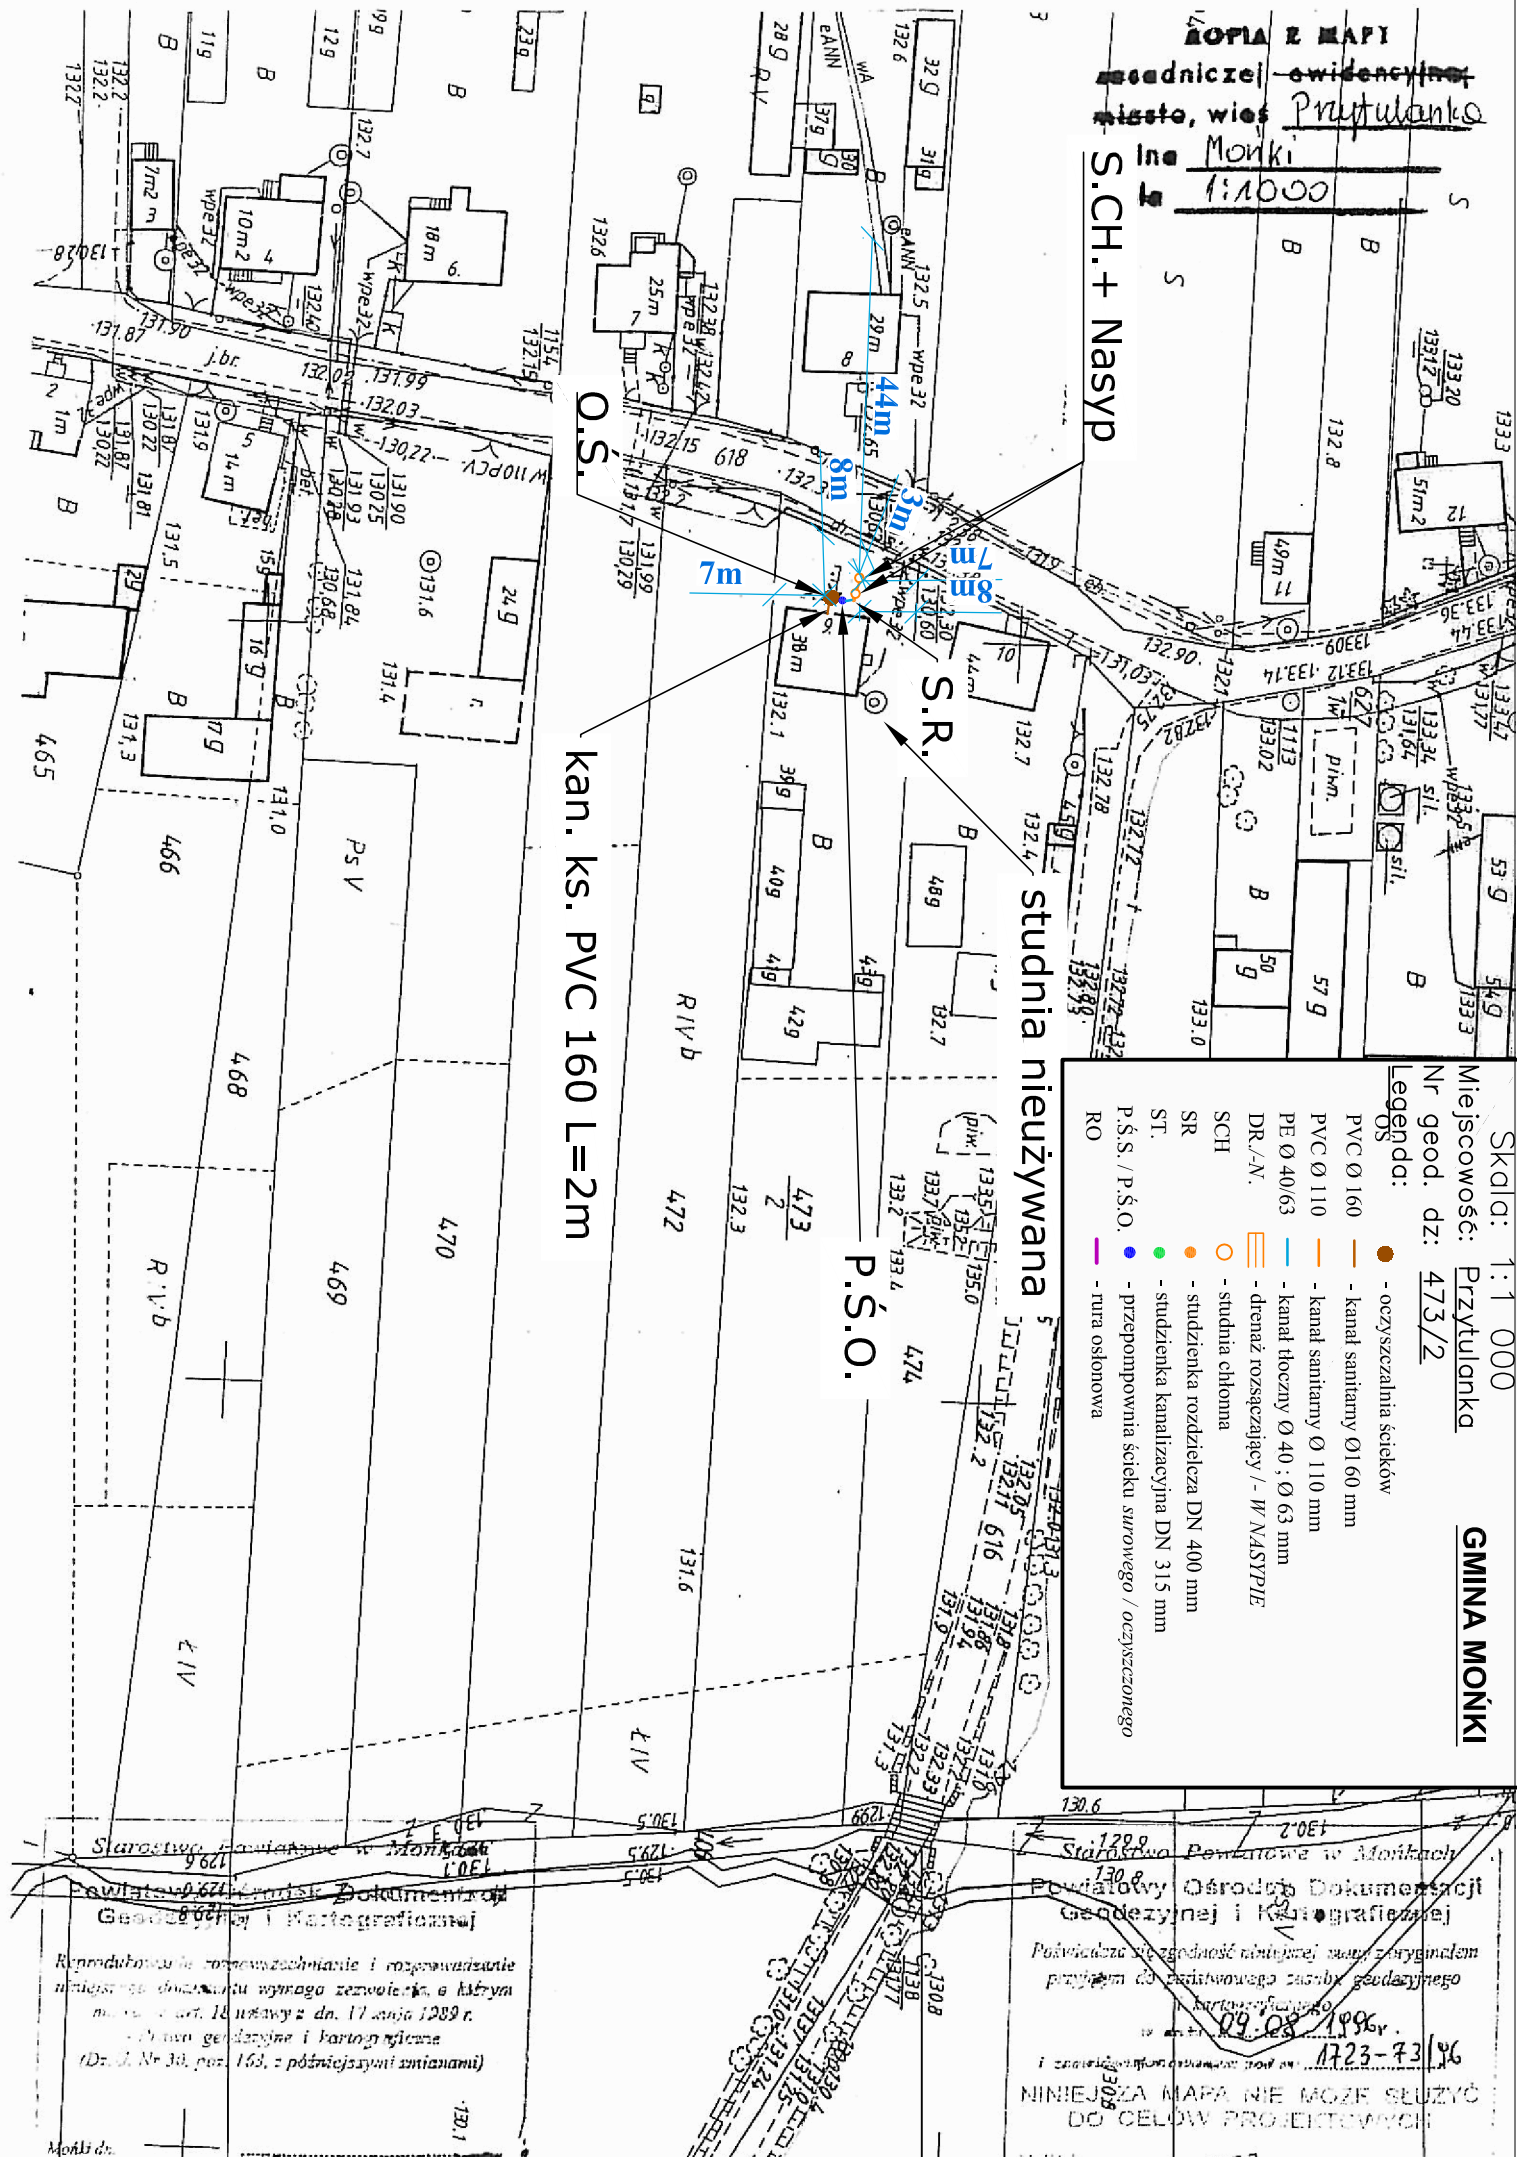

Reprodukcja i rozpowszechnianie i rozprowadzanie
miejscowej ewidencyjnej w tym zakresie, o którym
mowa w art. 18 ustawy z dn. 17 maja 1989 r.
o mapach geodezyjnych i kartograficznych
(Dz. U. Nr 34, poz. 153, z późniejszymi zmianami)

Starostwo Powiatowe w Monkach
Powiatowy Ośrodek Dokumentacji
Geodezyjnej i Kartograficznej
Pozwolenie na zgodność niniejszej mapy z oryginałem
przejętym do urzędowego zasobu geodezyjnego
w dniu 09.08.1996 r.
1723-73/96
Niniejsza mapa nie może służyć
do celów projektowych