


LOPA Z KAPY
 sąsiedniczej - zwiadczenia
 miasto, wieś Zblutowo
 gmina Monki
 skala 1:1000

Skala: 1:1000

Miejscowość: ZBLUTOWONr geod. dz: 169**GMINA MONKI**

Legenda:

- | | | |
|-----------------|---|---|
| OS | ● | - oczyszczalnia ścieków |
| PVC Ø 160 | — | - kanał sanitarny Ø 160 mm |
| PVC Ø 110 | — | - kanał sanitarny Ø 110 mm |
| PE Ø 40/63 | — | - kanał tłoczny Ø 40 ; Ø 63 mm |
| DR./-N. | — | - drenaż rozsączający /- W NASYPIE |
| SCH | ○ | - studnia chłonna |
| SR | ● | - studzienka rozdzielcza DN 400 mm |
| ST. | ● | - studzienka kanalizacyjna DN 315 mm |
| P.S.S. / P.S.O. | ● | - przepompownia ścieku surowego / oczyszczonego |
| RO | — | - rura osłonowa |

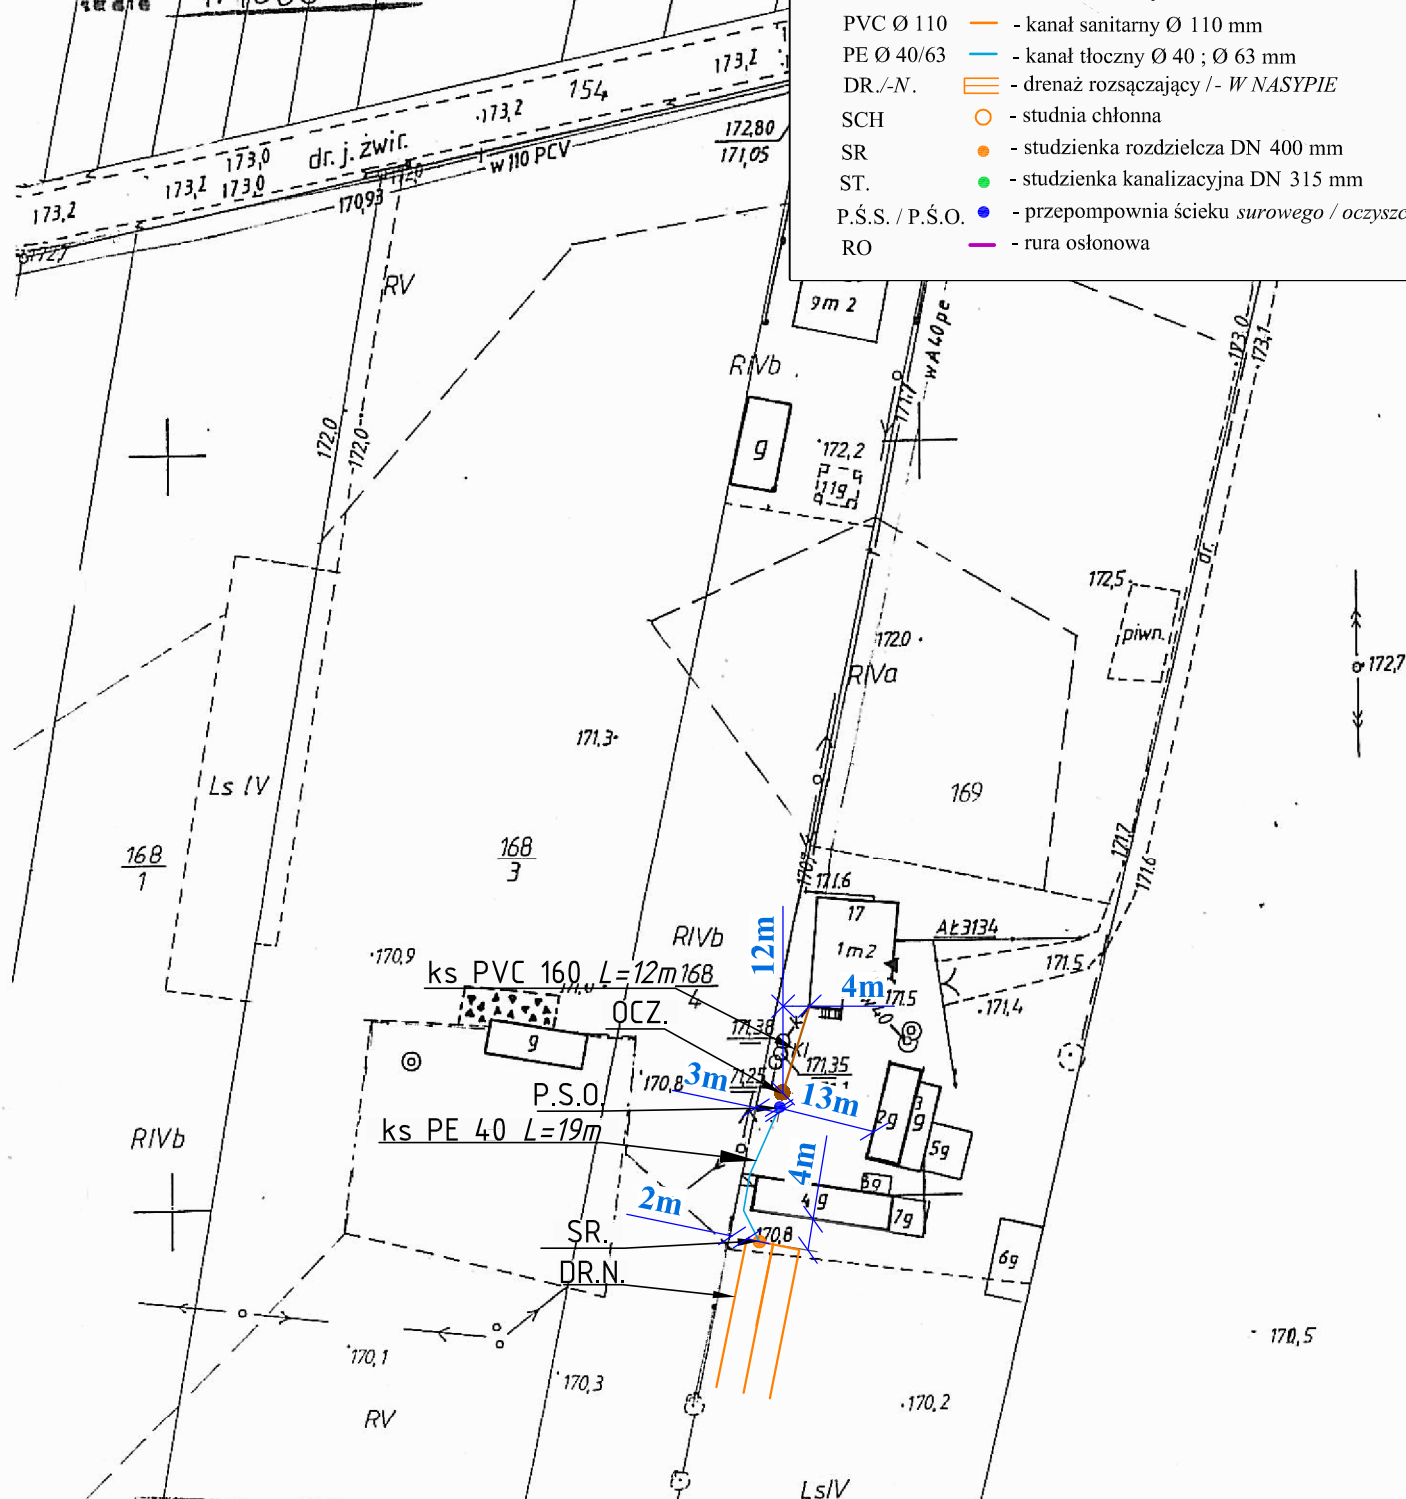

Starostwo Powiatowe w Monkach
 Powiatowy Ośrodek Dokumentacji
 Geodezyjnej i Kartograficznej

Reprodukowanie, rozpowszechnianie i rozpraszanie
 niniejszego dokumentu wymaga zezwolenia, a którym
 może w art. 18 ustawy z dn. 17 maja 1989 r.
 - Prawo geodezyjne i kartograficzne
 (Dz.U. 15-30, poz. 163, z późniejszymi zmianami)

18 PAŹ. 2013

Monki dn.

Starostwo Powiatowe w Monkach
 Powiatowy Ośrodek Dokumentacji
 Geodezyjnej i Kartograficznej

Poświadczam zgodność niniejszej mapy z oryginałem
 przyjęm do państwowego zasobu geodezyjnego
 i kartograficznego

data 06.03.1996r.
 1666-30/96

I zaświadczam, że niniejsza mapa nie może służyć
 do celów projektowych
 18 PAŹ. 2013

Monki dn.