


Kopia z mapy
geodezyjnej - ewidencyjnej
miasto, wieś Świerzbienie
gmina Mońki
skala 1:1000 RIVb

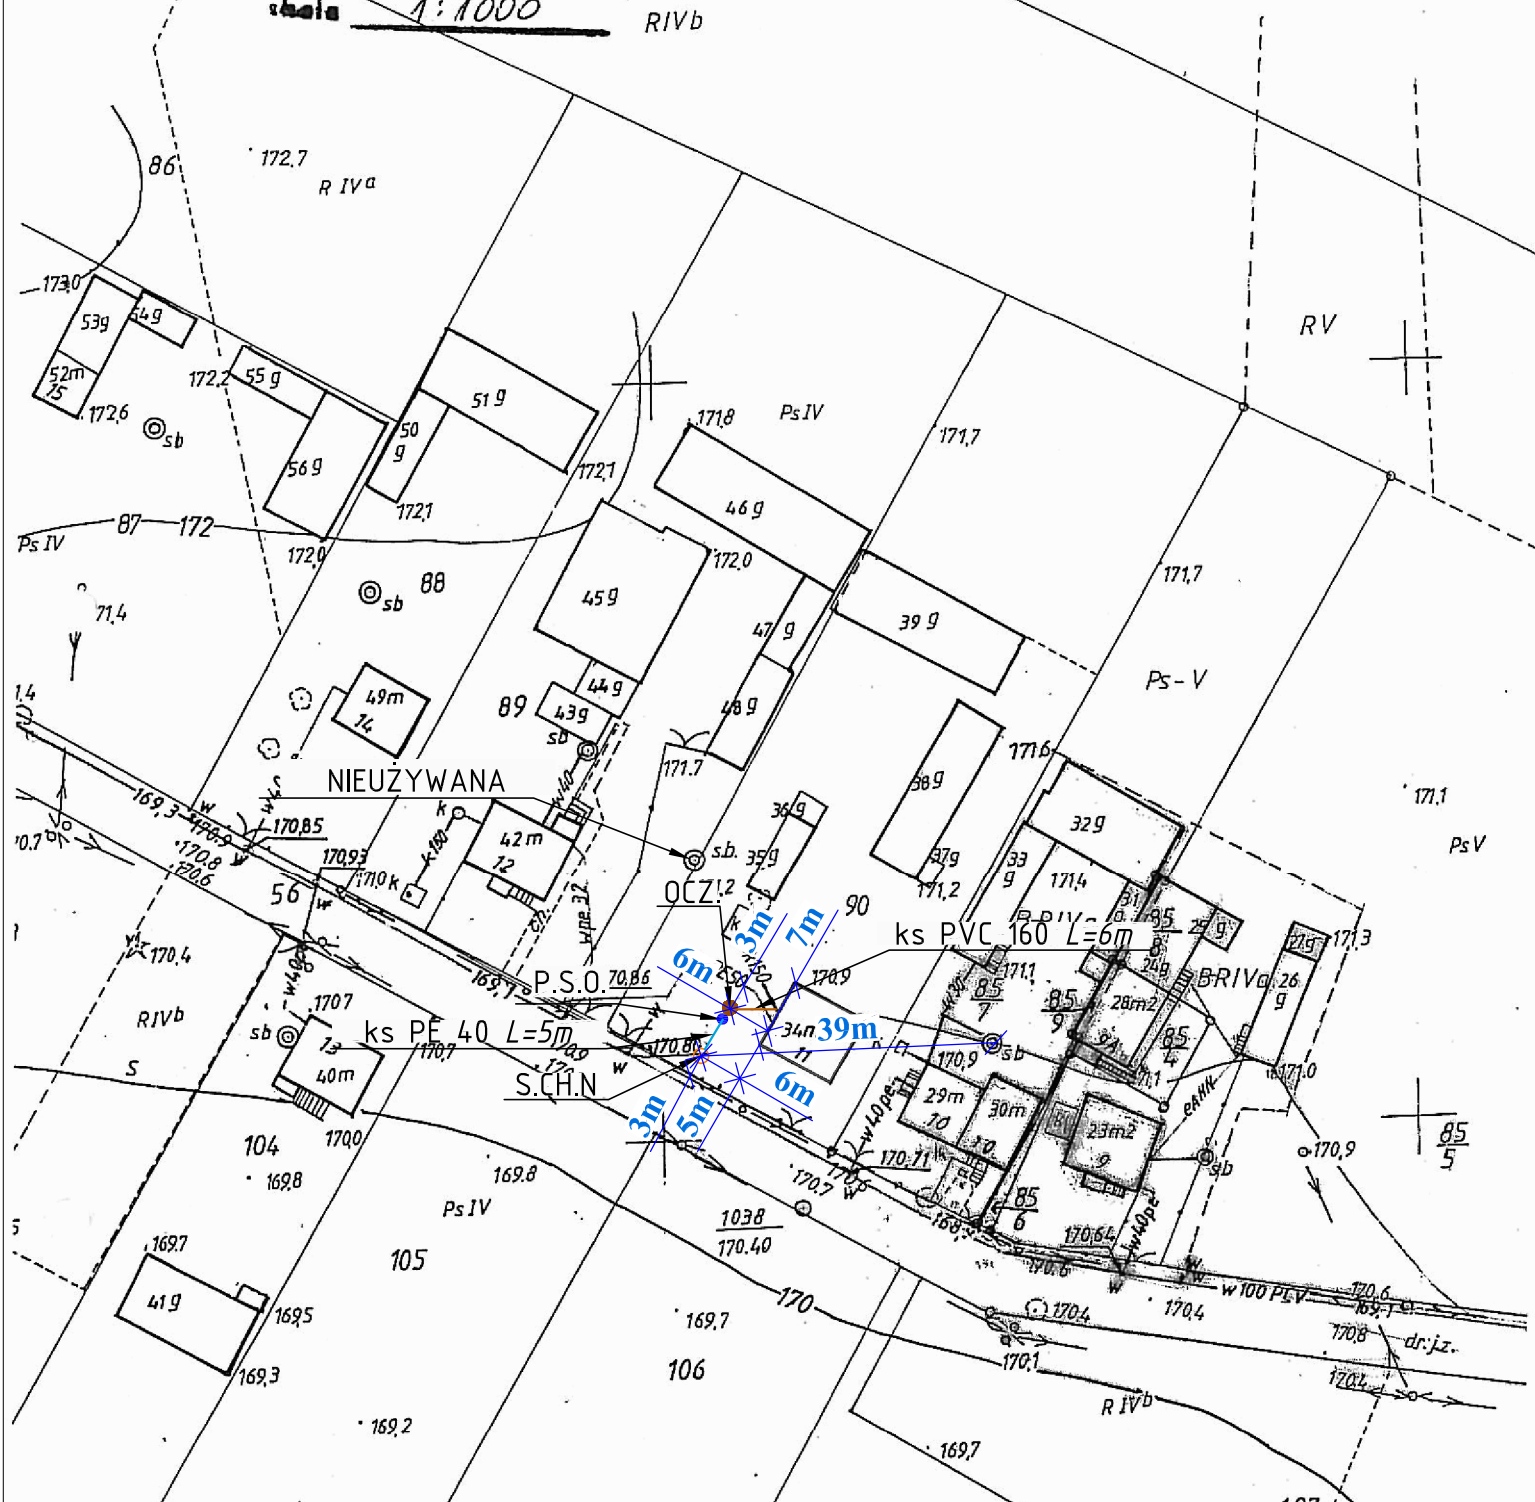

Starostwo Powiatowe w Mońkach
Powiatowy Ośrodek Dokumentacji
Geodezyjnej i Kartograficznej

Poświadczam zgodność niniejszej mapy z oryginałem
przyjęm do państwowego zasobu geodezyjnego
i kartograficznego

data 22.11.1992r.

i zaewidencjonowany pod nr 1667-130/92

NINIEJSZA MAPA NIE MOŻE SŁUŻYĆ
DO CEŁÓW PROJEKTOWYCH

16 PAZ. 2013 2 LP STAROSTA
podinspektor
Mońki dn. 16.10.2013
Jerzy Rutkowski

Skala: 1:1000

Miejscowość: ŚWIERZBIENIE

Nr geod. dz: 90

GMINA MOŃKI

Legenda:

- | | | |
|-----------------|---|---|
| OŚ | ● | - oczyszczalnia ścieków |
| PVC Ø 160 | — | - kanał sanitarny Ø160 mm |
| PVC Ø 110 | — | - kanał sanitarny Ø 110 mm |
| PE Ø 40/63 | — | - kanał tłoczny Ø 40 ; Ø 63 mm |
| DR./-N. | — | - drenaż rozsączający /- W NASYPIE |
| S.CH./-N. | ○ | - studnia chłonna /- W NASYPIE |
| SR | ● | - studzienka rozdzielcza DN 400 mm |
| ST. | ● | - studzienka kanalizacyjna DN 315 mm |
| P.S.S. / P.S.O. | ● | - przepompownia ścieku surowego / oczyszczonego |
| RO | — | - rura osłonowa |

Jerzy Rutkowski