

MAPA POINWENTARYZACYJNA Budynku gospodarczego

OBRĘB: ŚWIERZBIENIE


GMINA: MONKI
POWIAT: MONKI

Nr rob. 20/02

Nr ark. mapy zas. 235.323.073

Wykonał dn 10.05.2002 r.

mgr inż. Jerzy Rutkowski
Wydział Geodezji i Kartografii
ul. 1-go Maja 10, 25-100 Monki, tel. 16-36-62
tel. 16-36-62

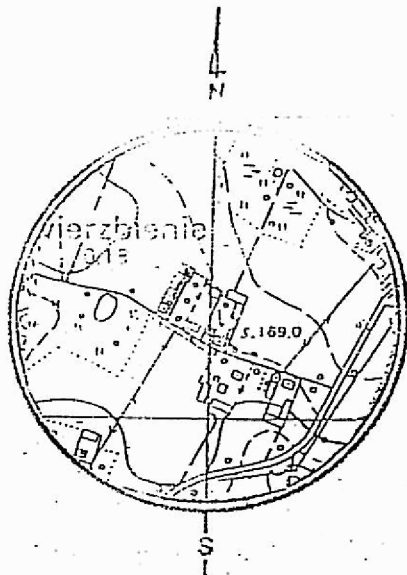

SZKIC ORIENTACYJNY Skala 1:10 000


Starostwo Powiatowe w Monkach
Powiatowy Ośrodek Dokumentacji
Geodezyjnej i Kartograficznej

Wykonane na niniejszej mapie obiekty
budowlane zostały inwentaryzowane, a dokumenty
powstałe w wyniku inwentaryzacji przyjęto do
państwowego rejestru geodezyjnego i kartograficznego

w dniu 17.05.2002 r. w Monkach
1667-835/2002

Monki, dn. 20.05.2002 r. Z up. STAROSTY

mgr inż. Jerzy Rutkowski
Podinspektor

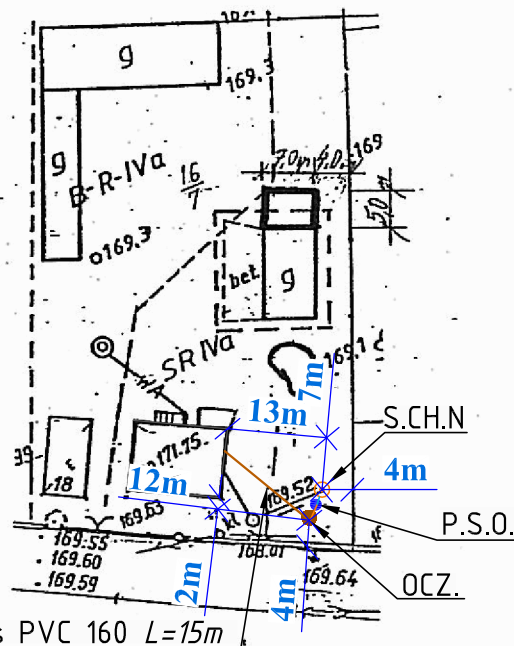

Skala: 1:1000

Miejscowość: ŚWIERZBIENIE

Nr geod. dz: 16/7

GMINA MONKI

Legenda:

- OS ● - oczyszczalnia ścieków
- PVC Ø 160 — - kanał sanitarny Ø160 mm
- PVC Ø 110 — - kanał sanitarny Ø 110 mm
- PE Ø 40/63 — - kanał tłoczny Ø 40 ; Ø 63 mm
- DR./-N. — - drenaż rozsączający /- W NASYPIE
- S.CH./-N. ○ - studnia chłonna /- W NASYPIE
- SR ● - studzienka rozdzielcza DN 400 mm
- ST. ● - studzienka kanalizacyjna DN 315 mm
- P.Ś.S. / P.Ś.O. ● - przepompownia ścieku surowego / oczyszczonego
- RO — - rura osłonowa