



SCHEMAT MONTAŻU STUDNI
CHŁONNEJ Z PRZEPOMPOWNIĄ
ŚCIEKÓW OCZYSZCZONYCH

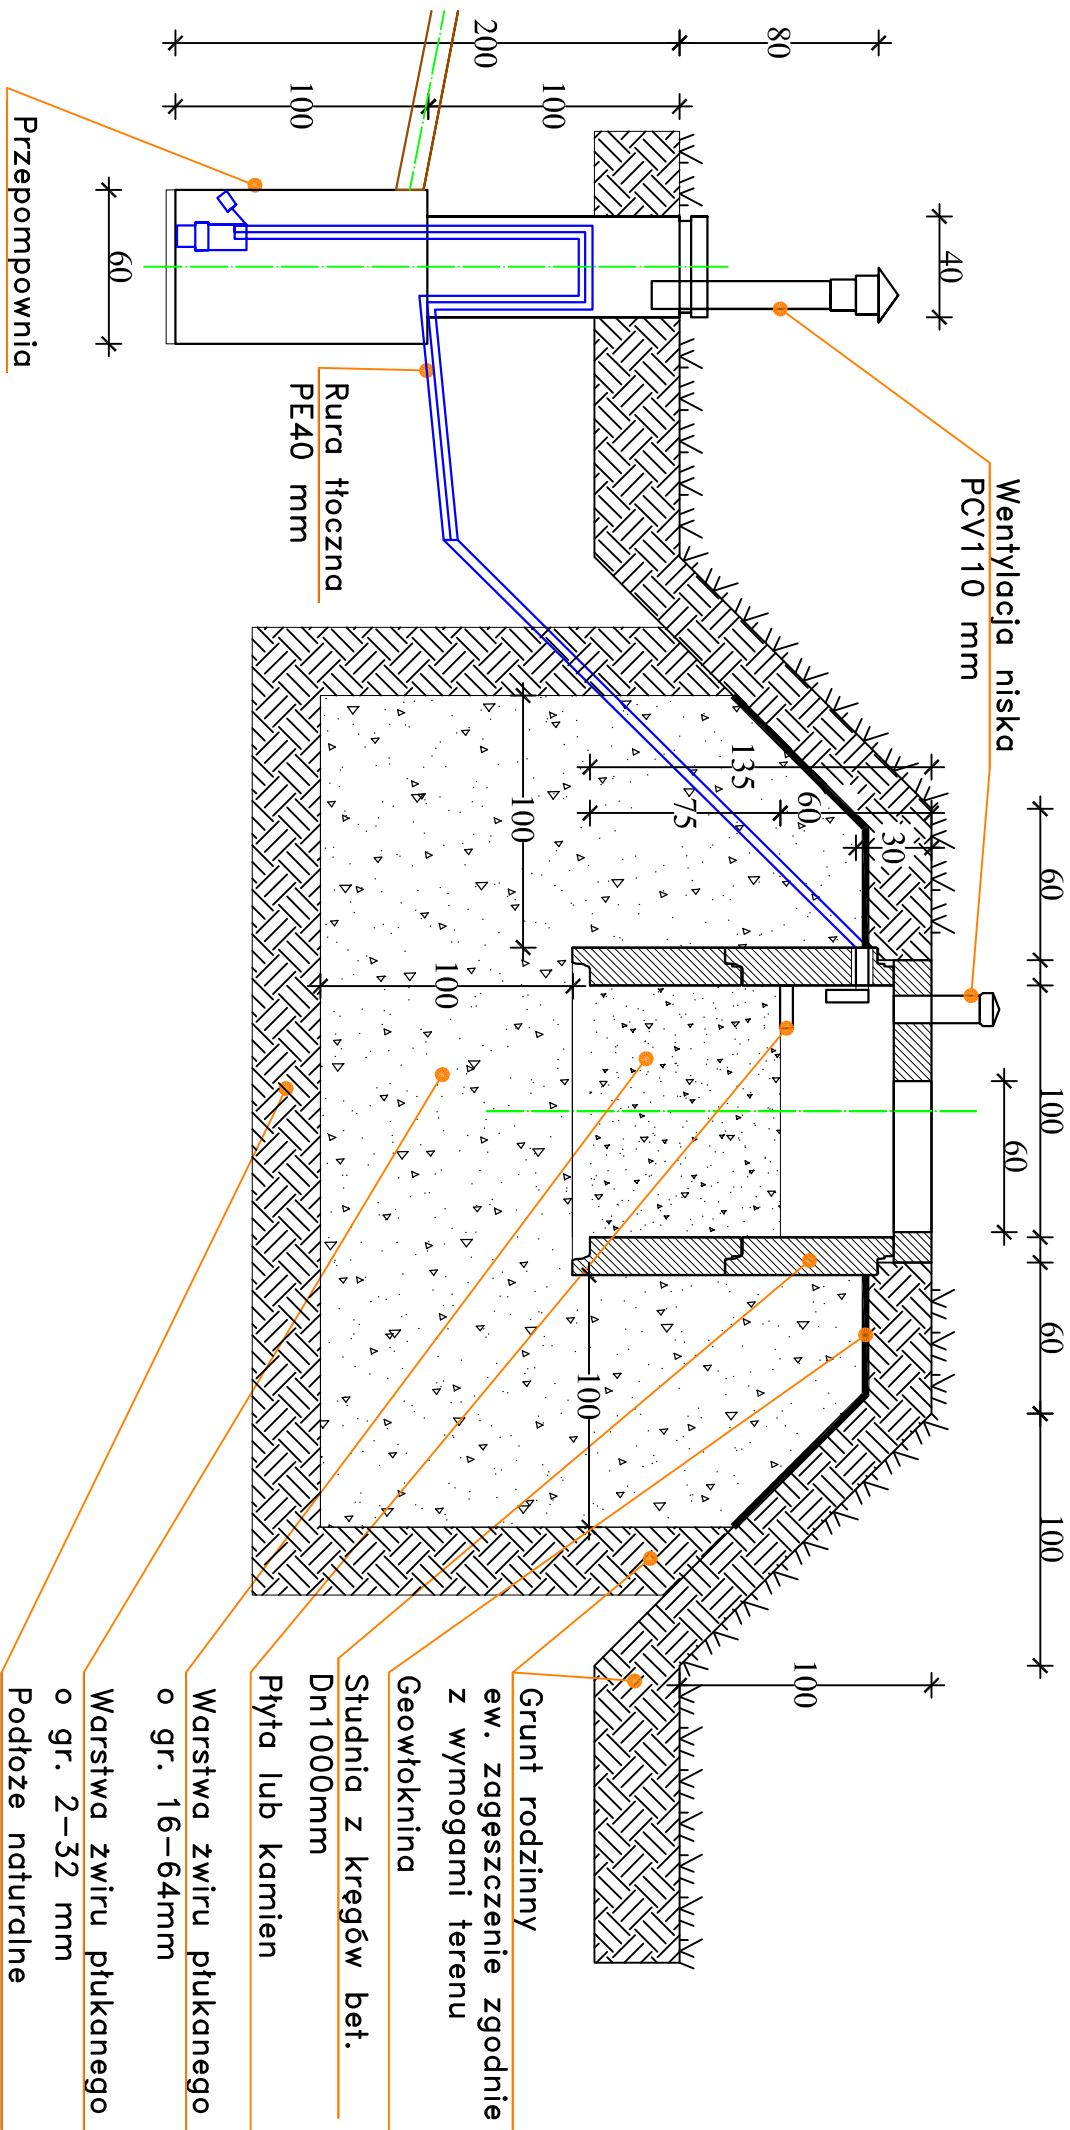

JEDNOSTKA PROJEKTOWA:		ZAMAWIAJĄCY:	
 Przedsiębiorstwo Naukowo-Techniczne GLOBAL TECHNICS ul. Jagiellońska 8b/1 17-100Białsk Podlaski		GMINA MOŃKI J. Słowackiego 5 A 19-100 Mońki objekt: przydomowe oczyszczalnie ścieków	
Tytuł projektu:		SKALA:	
BUDOWA PRZYDOMOWYCH OCZYSZCZALNI ŚCIEKÓW DLA BUDYNKÓW MIESZKAŁNYCH NA TERENIE GMINY MOŃKI		1:30	
TREŚĆ RYSUNKU:		FAZA PROJEKTU:	
SCHEMAT MONTAŻU STUDNI CHŁONNEJ Z PRZEPOMPOWNIĄ ŚCIEKÓW OCZYSZCZONYCH		PROJEKT BUDOWLANY	
BRANŻA SANITARNA:		BRANŻA:	
mgr inż. Jacek Roszczyk		12	
NR UPRAWNIENI:		DATA:	
PDL/0054/P00S/09		2013.12	
BRANŻA MELIORACJA:		PODPIS:	
nr uprawnień:			
BRANŻA KONSTRUKCYJNA:		PODPIS:	
nr uprawnień:			
BRANŻA ELEKTRYCZNA:		PODPIS:	
nr uprawnień:			