



SZCZEGÓŁ MONTAŻU
BIOFILTRA NA
WENTYLACJI WYSOKIEJ
ZEWNĘTRZNEJ

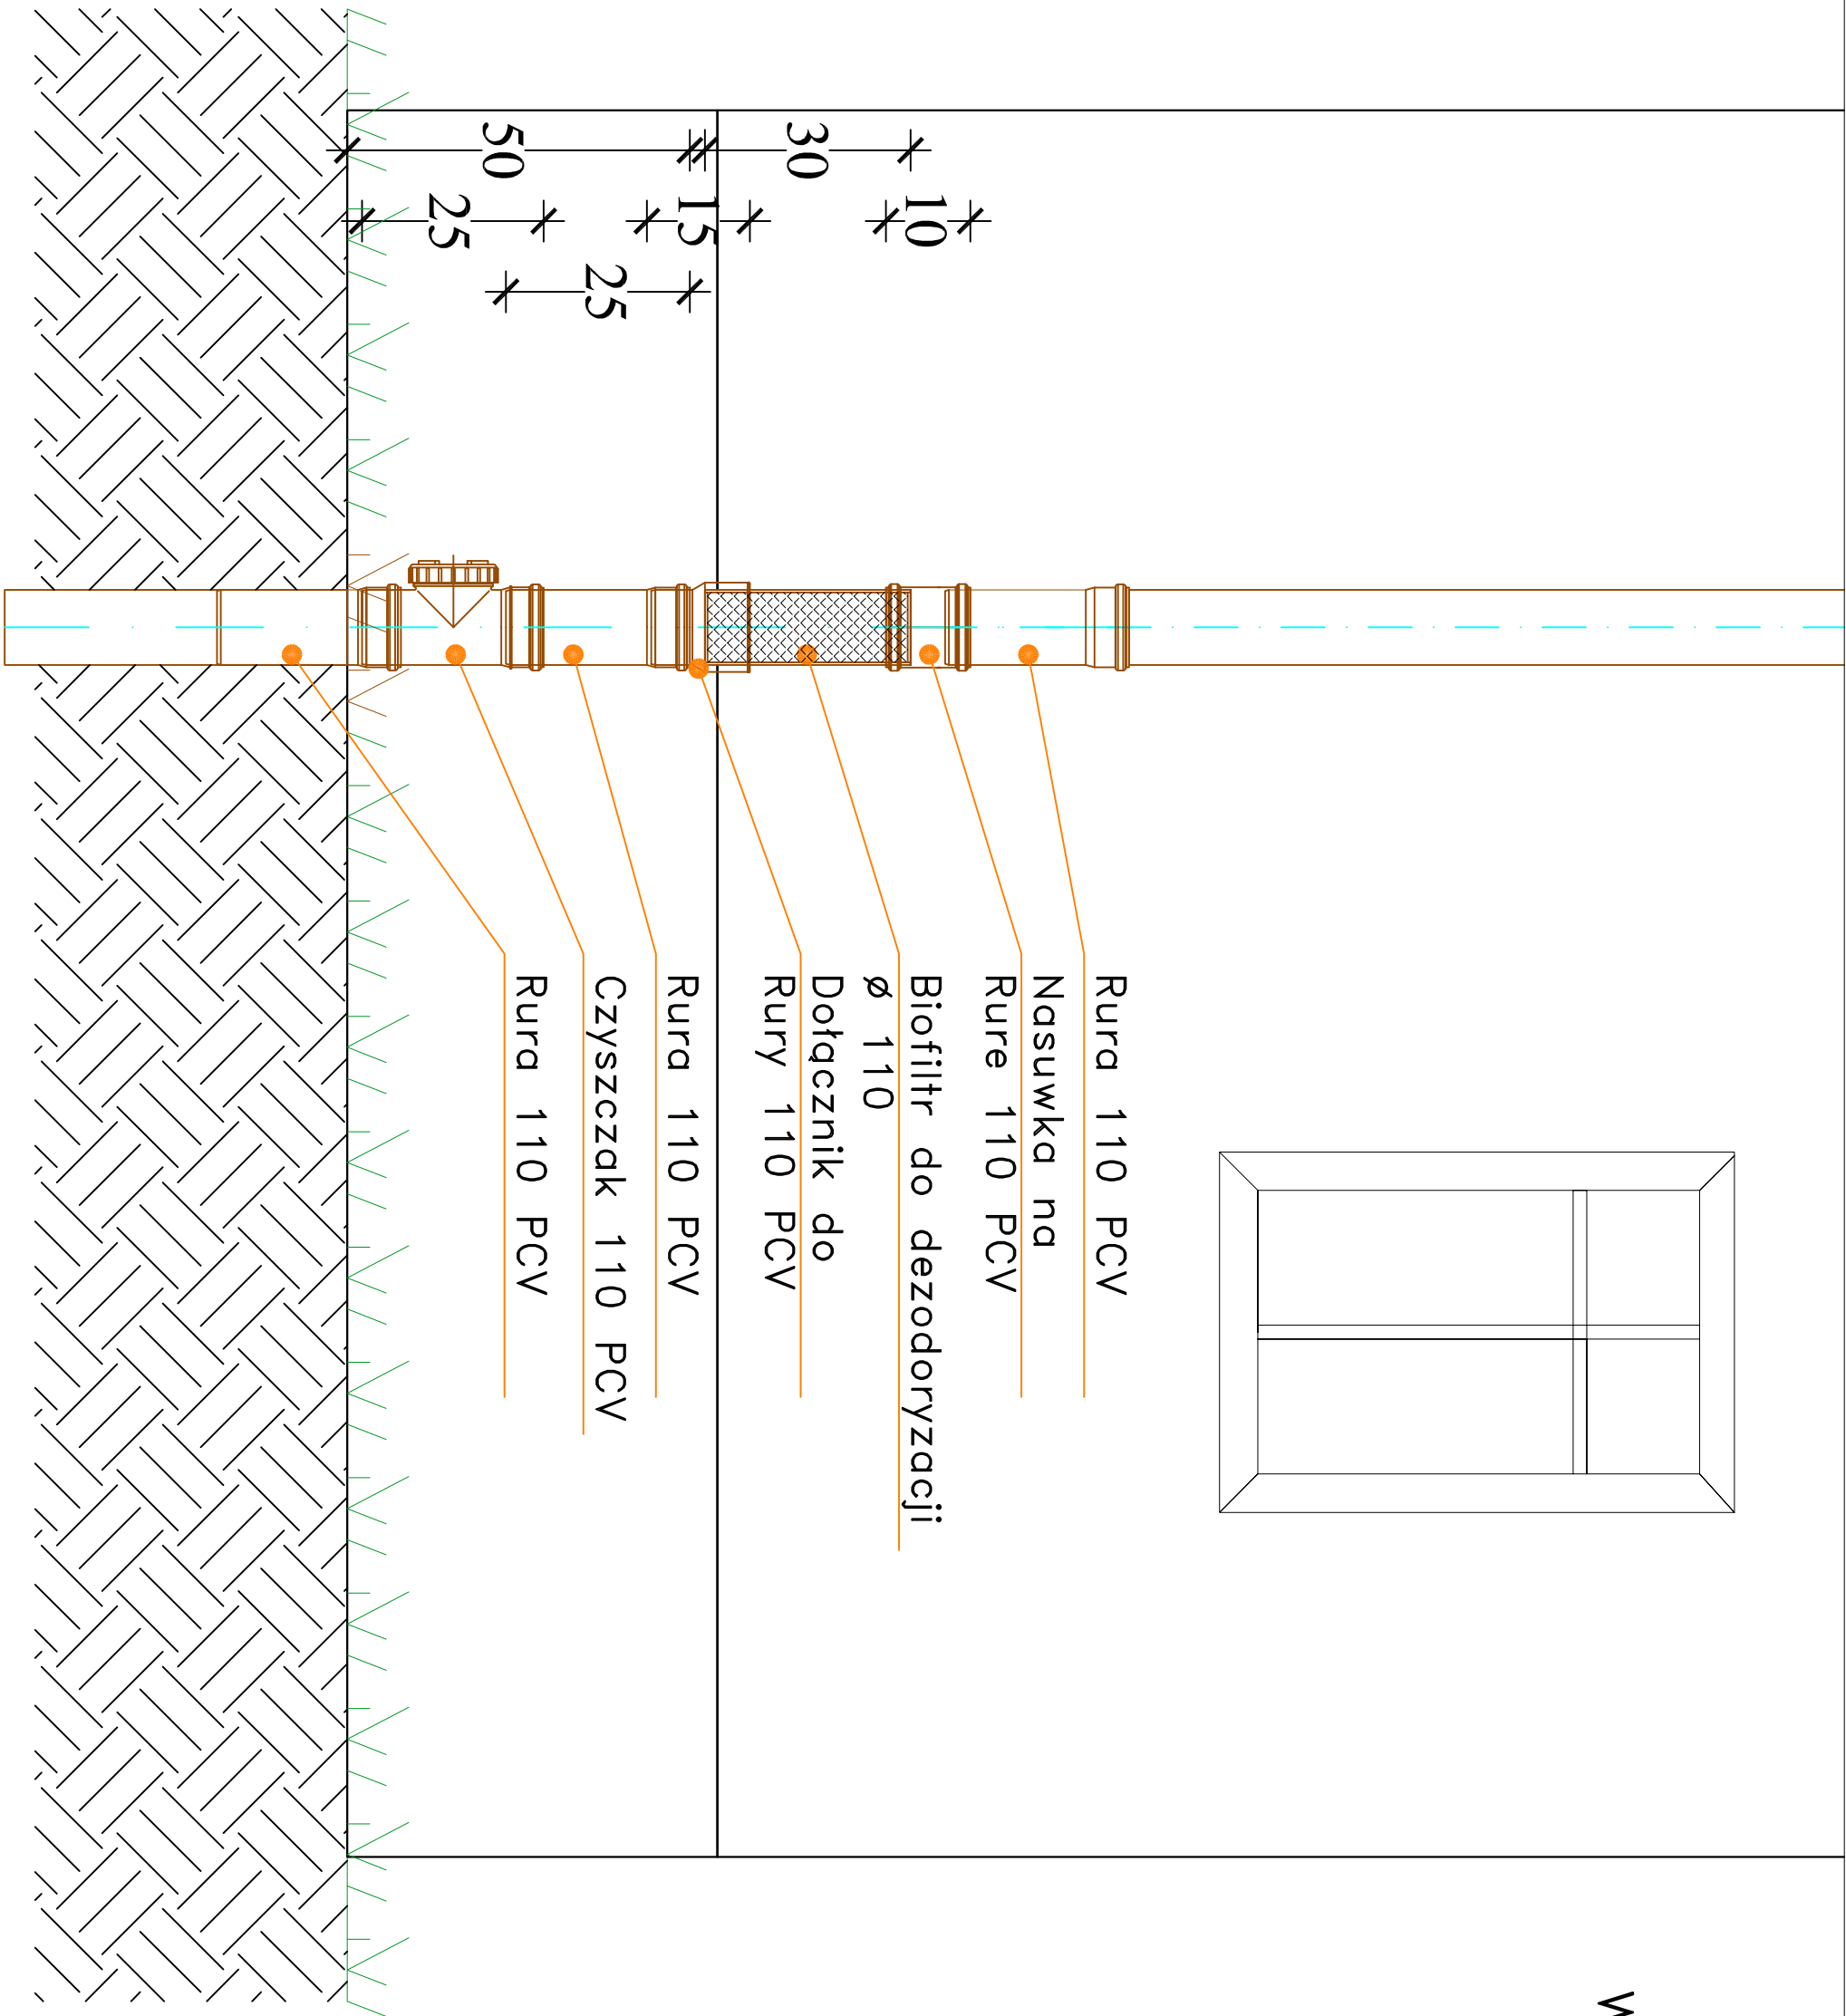

JEDNOSTKA PROJEKTOWA:		ZAMAWIAJĄCY:	
 Przedsiębiorstwo Naukowo-Techniczne GLOBAL TECHNICS ul. Jagiellońska 8b/1 17-100Białek Podlaski		GMINA MOŃKI J. Słowackiego 5 A 19-100 Mońki objekt: proj. przydomowe oczyszczalnie ścieków ...	
TREŚĆ PROJEKTU:		SKALA:	1:10
BUDOWA PRZYDOMOWYCH OCZYSZCZALNI ŚCIEKÓW DLA BUDYNKÓW MIESZKALNYCH NA TERENIE GMINY MOŃKI		FAZA PROJEKTU:	PROJEKT BUDOWLANY
TREŚĆ RYSUNKU:		BRANŻA:	SANITARNA
SZCZEGÓŁ MONTAŻU BIOFILTRA NA WENTYLACJI WYSOKIEJ ZEWNĘTRZNEJ		NR RYSUNKU:	14
BRANŻA SANITARNA:	NR UPRAWNIENI:	DATA:	2013.12
mgr inż. Jacek Roszczyk	PDL/0054/P00S/09	PODPIS:	
BRANŻA MELIORACJA:	NR UPRAWNIENI:	PODPIS:	
...	...	PODPIS:	
BRANŻA KONSERWACJA:	NR UPRAWNIENI:	PODPIS:	
...	...	PODPIS:	
BRANŻA ELEKTRYCZNA:	NR UPRAWNIENI:	PODPIS:	
...	...	PODPIS:	