
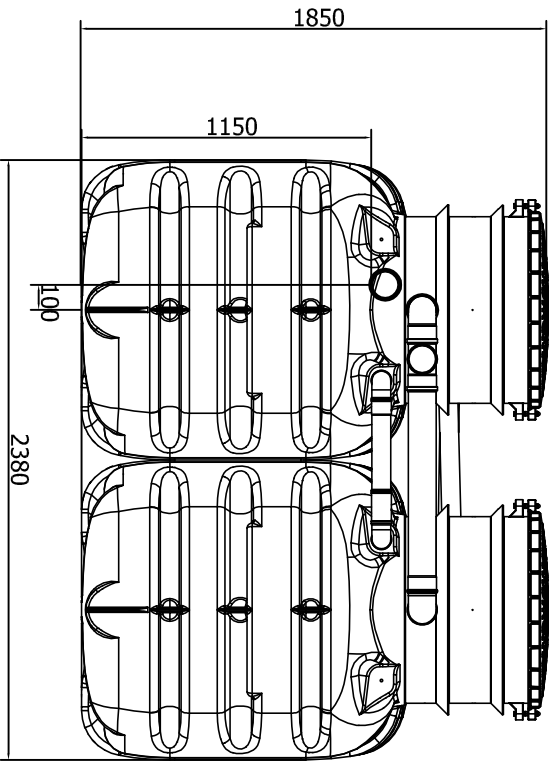
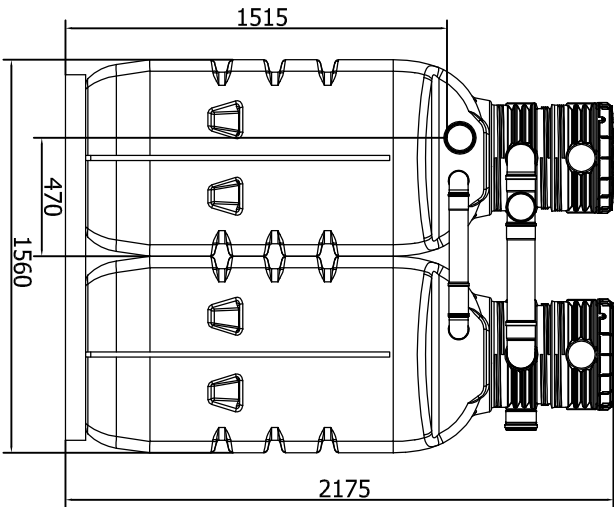



$Q = 0,3-0,9 \text{ m}^3/\text{d}$

$Q = 0,45-1,35 \text{ m}^3/\text{d}$

$Q = 0,6-1,8 \text{ m}^3/\text{d}$

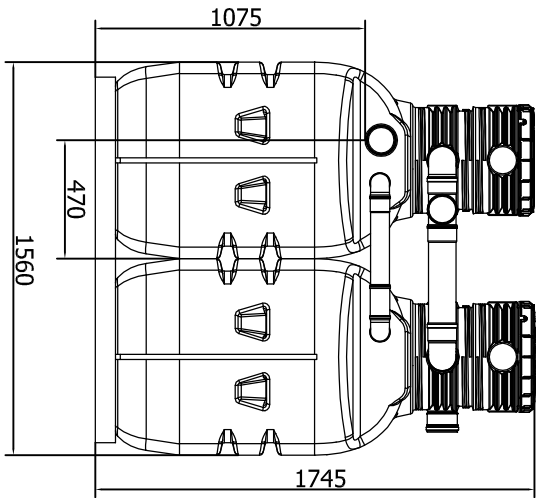

JEDNOSTKA PROJEKTOWA:		ZAMAWIAJĄCY:	
 Przedsiębiorstwo Naukowo-Techniczne GLOBAL TECHNICS ul. Jagiellońska 9b/1 17-100Białsk Podlaski		GMINA MOŃKI J. Słowackiego 5 A 19-100 Mońki proj.: przydomowe oczyszczalnie ścieków ...	

TREŚĆ PROJEKTU:
BUDOWA PRZYDOMOWYCH OCZYSZCZALNI
ŚCIEKÓW DLA BUDYNKÓW MIESZKALNYCH NA
TERENIE GMINY MOŃKI

SKALA:
1:30

TREŚĆ RYSUNKU:
RODZAJE PRZYDOMOWYCH
OCZYSZCZALNI ŚCIEKÓW

FAZA PROJEKTU:
PROJEKT
BUDOWLANY
NR RYSUNKU:
02

BRANŻA SANITARNA:	NR UPRAWNIENI:	PODPIS:
mgr inż. Jacek Roszczyk	PDL/0054/P00S/09	
BRANŻA MELIORACJA:	NR UPRAWNIENI:	PODPIS:
...	...	
BRANŻA KONSTRUKCYJNA:	NR UPRAWNIENI:	PODPIS:
...	...	
BRANŻA ELEKTRYCZNA:	NR UPRAWNIENI:	PODPIS:
...	...	