
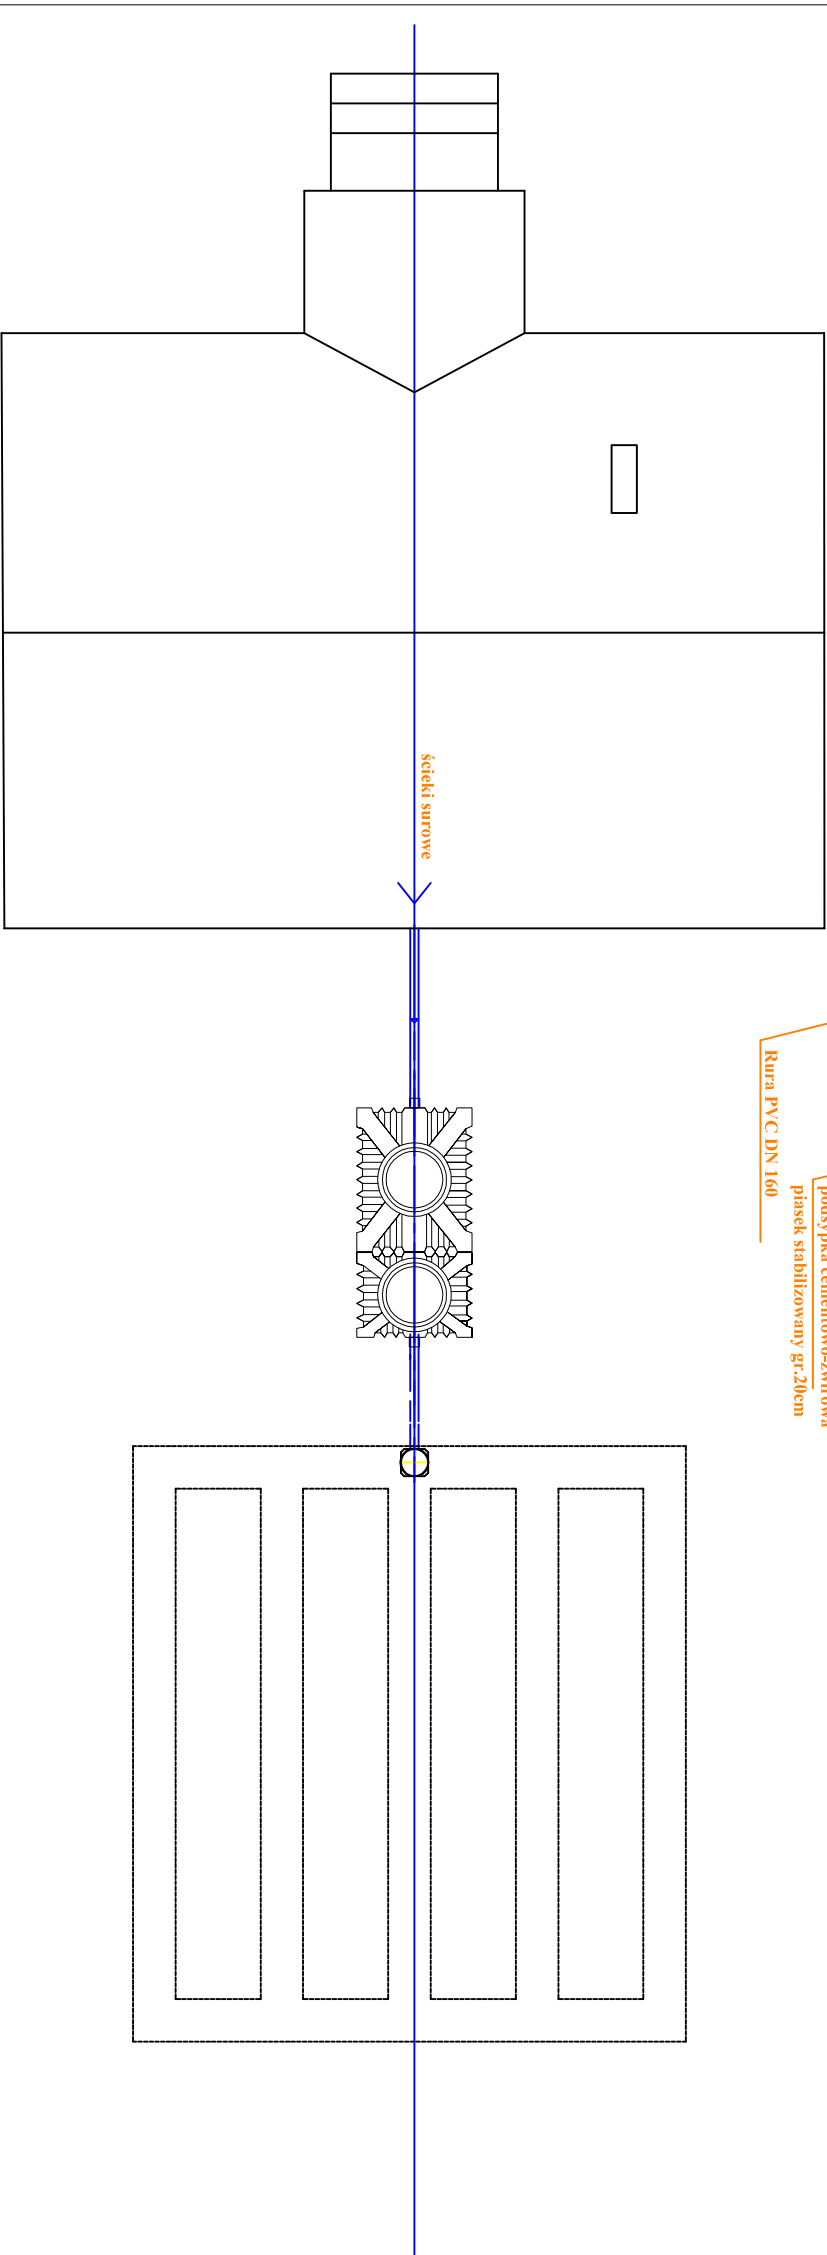



SCHEMAT MONTAŻU PRZYDOMOWEJ
OCZYSZCZALNI ŚCIEKÓW
– WERSJA PODSTAWOWA

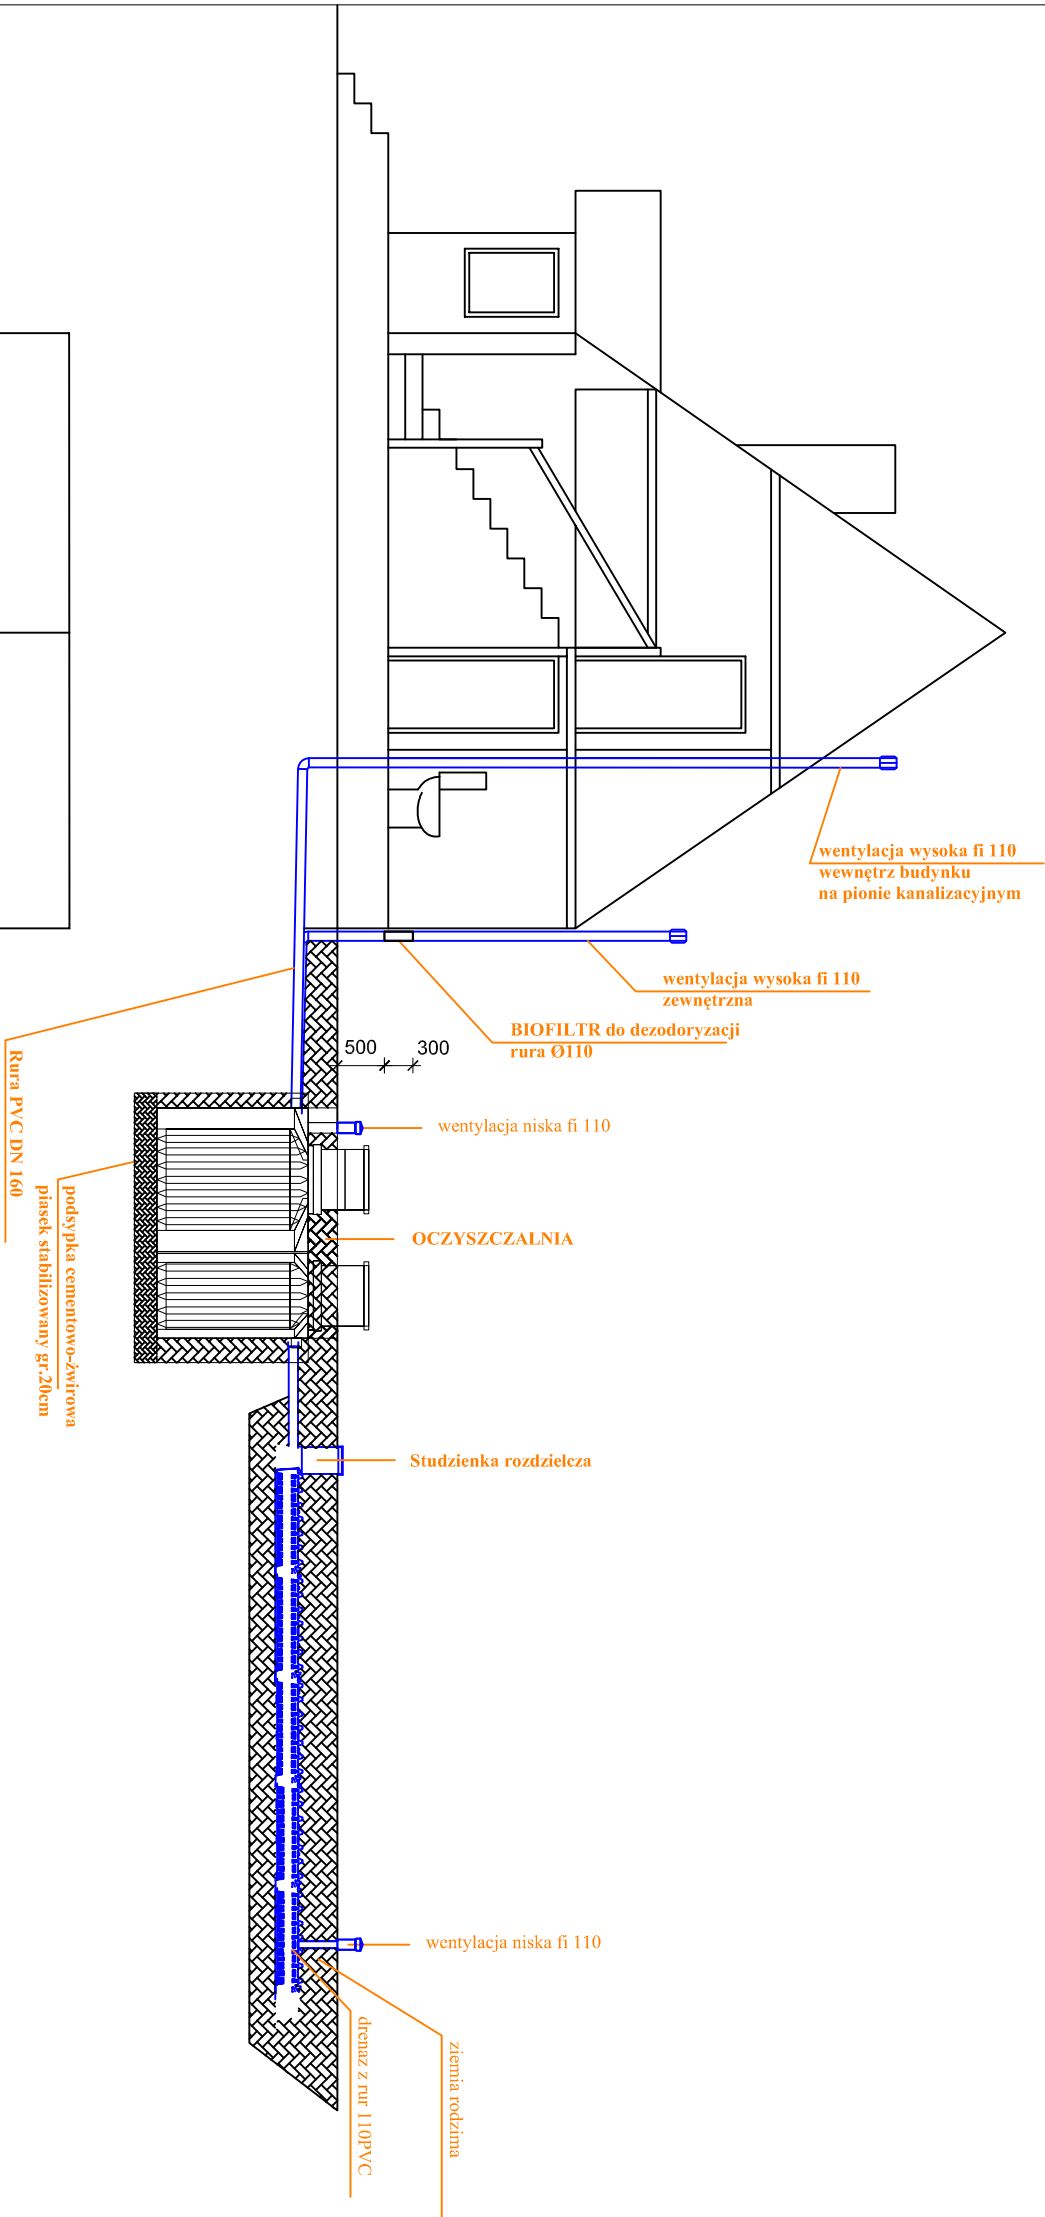

JEDNOSTKA PROJEKTOWA:		ZAMAWIAJĄCY:	
 Przedsiębiorstwo Naukowo-Techniczne GLOBAL TECHNICS ul. Jagiellońska 9b/1 17-100Białok Podlaski		GMINA MOŃKI J. Słowackiego 5 A 19-100 Mońki objekt: proj. przydomowe oczyszczalnie ścieków ...	
TREŚĆ PROJEKTU:		SKALA:	
BUDOWA PRZYDOMOWYCH OCZYSZCZALNI ŚCIEKÓW DLA BUDYNKÓW MIESZKALNYCH NA TERENIE GMINY MOŃKI		...	
TREŚĆ RYSUNKU:		Faza projektu: PROJEKT BUDOWLANY	
SCHEMAT MONTAŻU PRZYDOMOWEJ OCZYSZCZALNI ŚCIEKÓW – WERSJA PODSTAWOWA		BRANŻA: SANITARNA	
mgr inż. Jacek Roszczyk		DATA: 2013.12	
BRANŻA SANITARNA:		PODPIS:	
BRANŻA MELIORACJA:		PODPIS:	
BRANŻA KONSERWACJA:		PODPIS:	
BRANŻA ELEKTRYCZNA:		PODPIS:	