
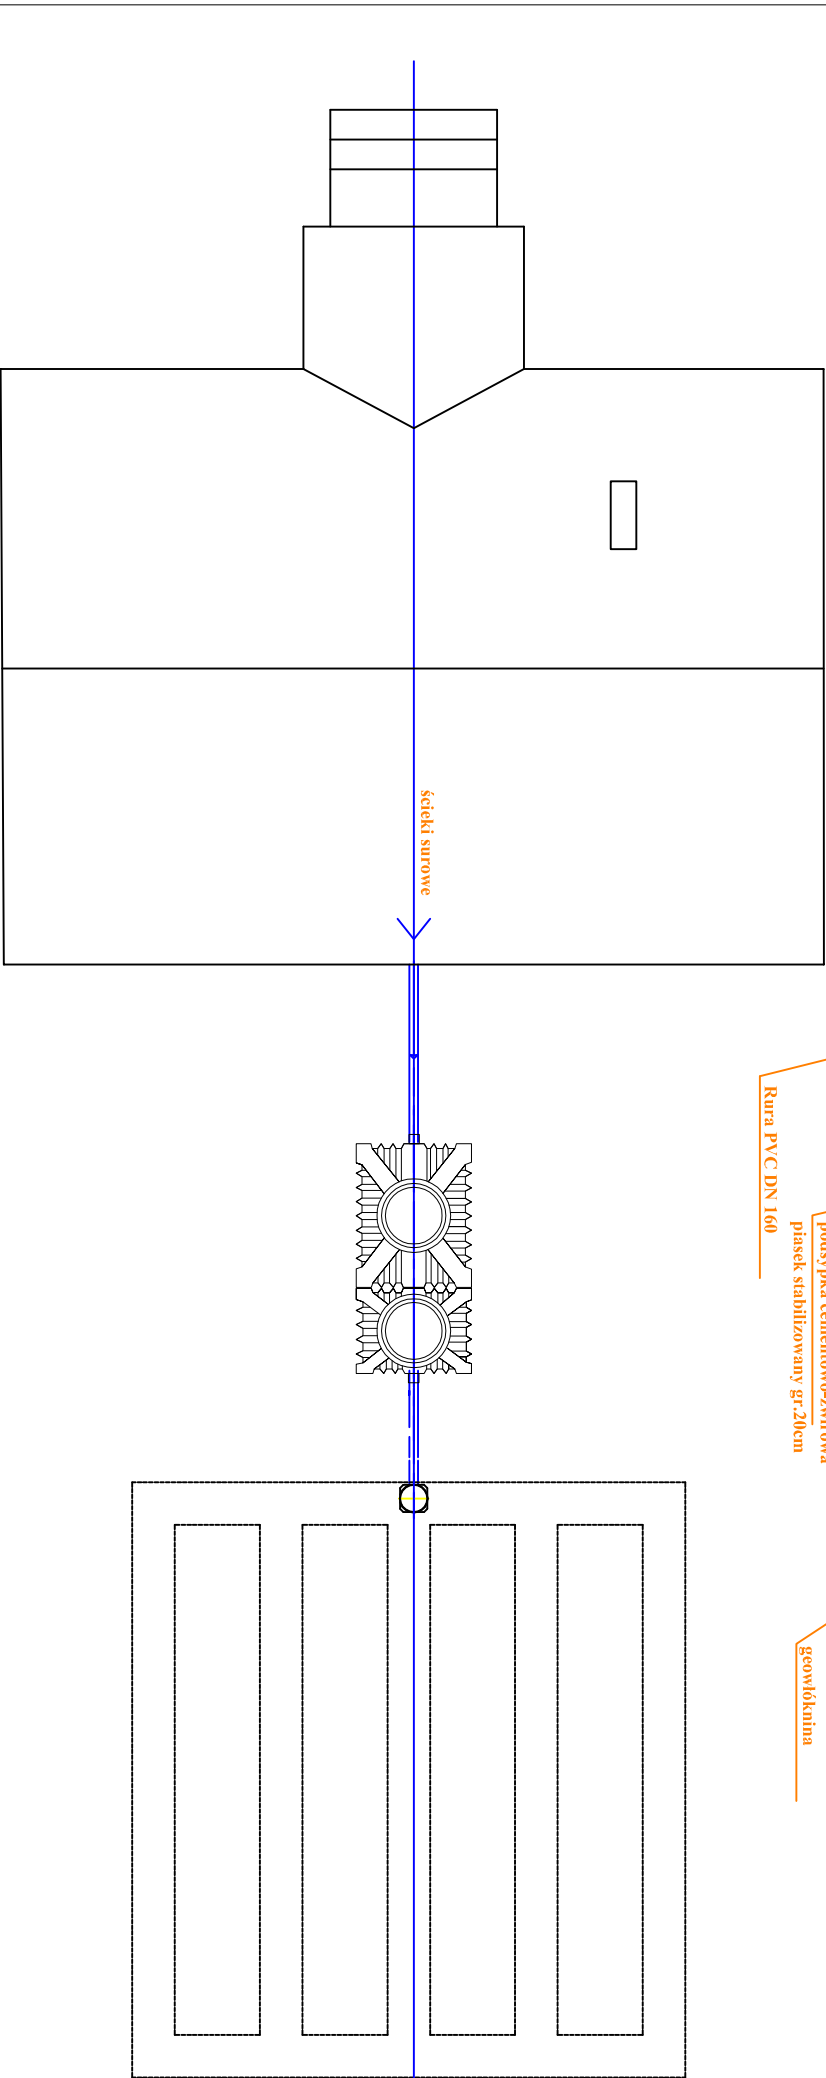
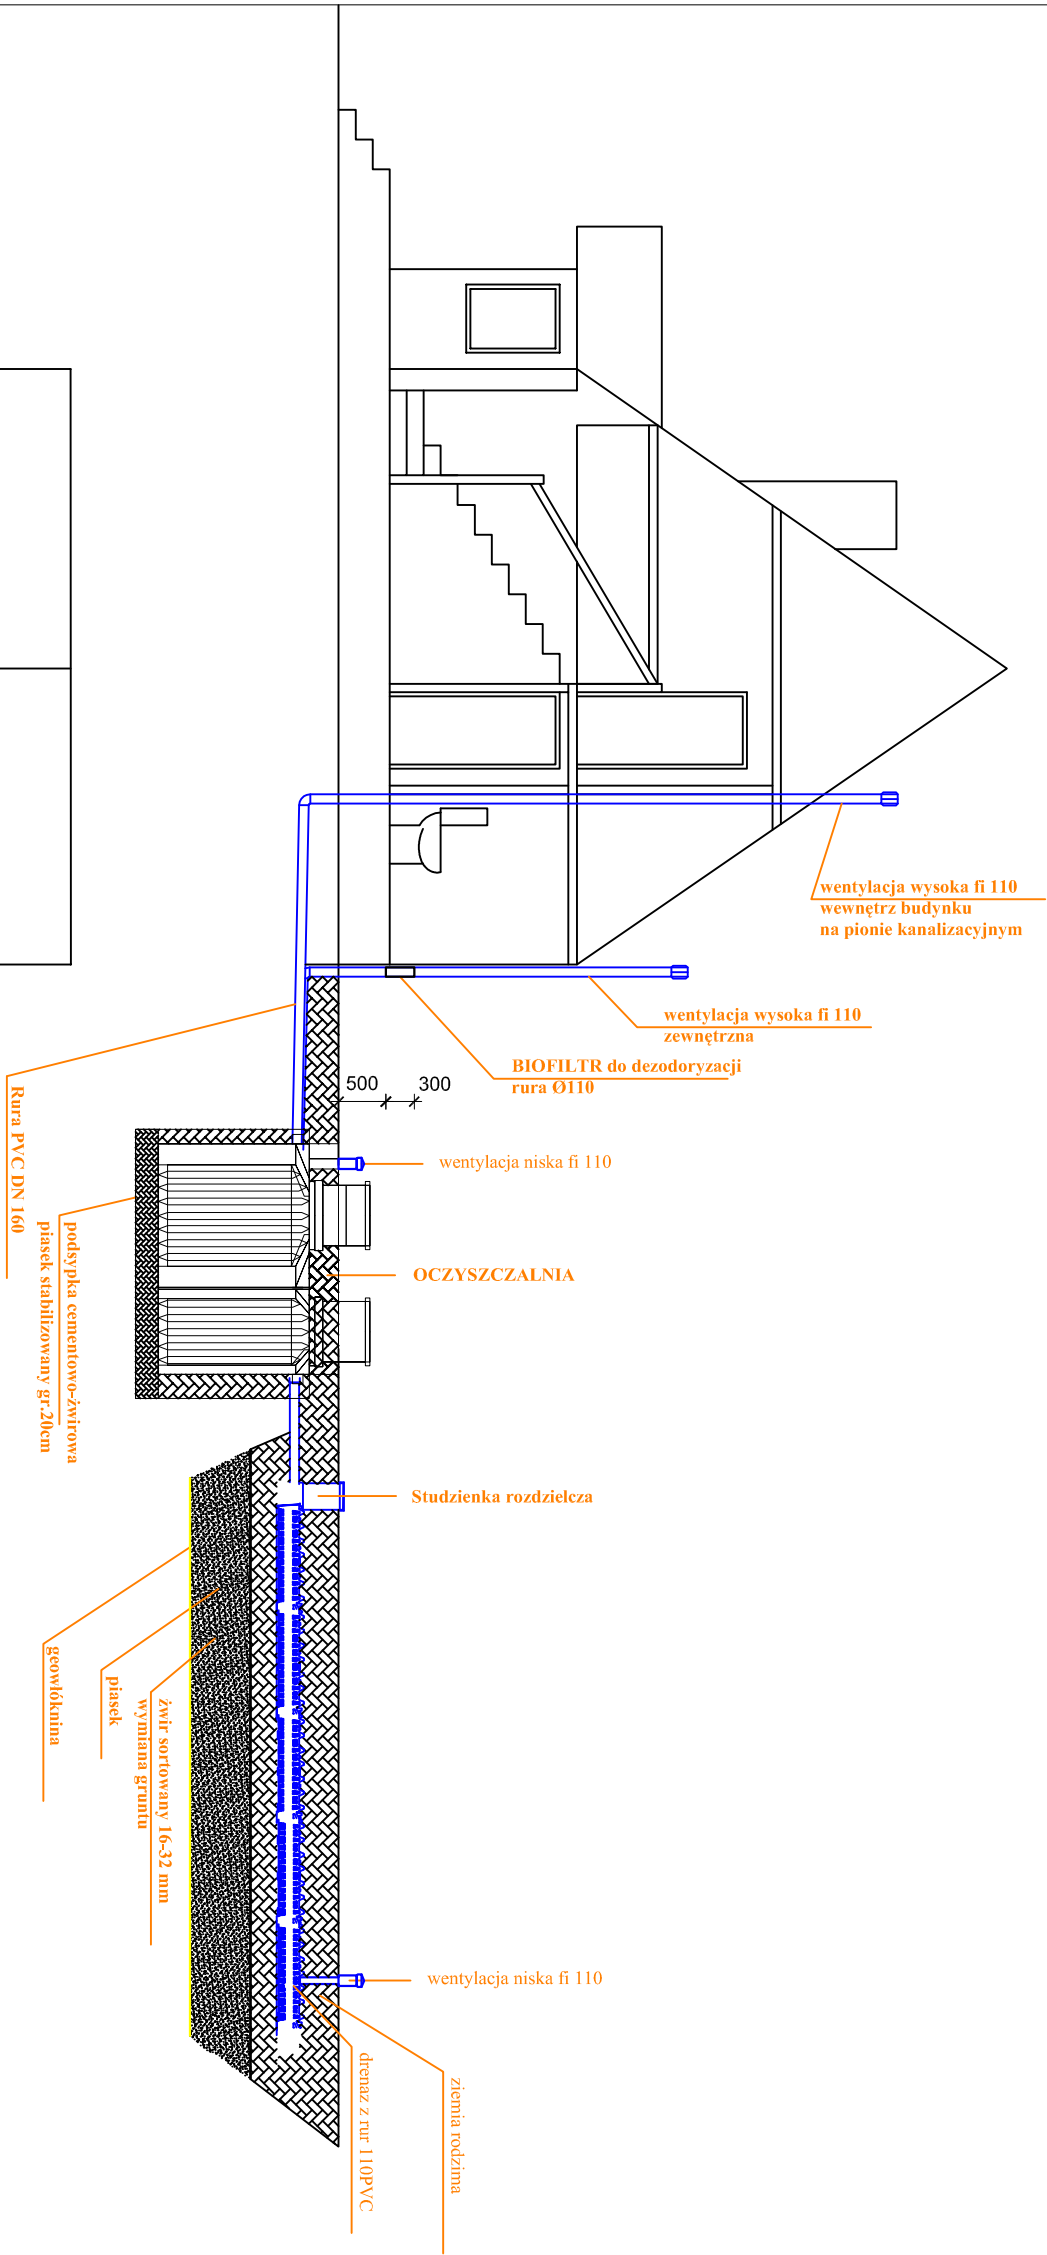


SCHEMAT MONTAŻU PRZYDOMOWEJ
OCZYSZCZALNI ŚCIEKÓW
– WERSJA WYMIANĄ GRUNTU

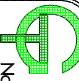

JEDNOSTKA PROJEKTOWA:		ZAMAWIAJĄCY:	
 Przedsiębiorstwo Naukowo-Techniczne GLOBAL TECHNICS ul. Jagiellońska 9b/1 17-100Białok Podlaski		GMINA MOŃKI J. Słowackiego 5 A 19-100 Mońki objekt: proj. przydomowe oczyszczalnie ścieków ...	
TREŚĆ RYSUNKU:		SKALA:	
BUDOWA PRZYDOMOWYCH OCZYSZCZALNI ŚCIEKÓW DLA BUDYNKÓW MIESZKALNYCH NA TERENIE GMINY MOŃKI		...	
SCHEMAT MONTAŻU PRZYDOMOWEJ OCZYSZCZALNI ŚCIEKÓW – WERSJA Z WYMIANĄ GRUNTU		FAZA PROJEKTU: PROJEKT BUDOWLANY	
TREŚĆ RYSUNKU:		NR RYSUNKU:	
04		BRANŻA: SANITARNA	
DATA:		2013.12	
BRANŻA SANITARNA:		PODPIS:	
mgr inż. Jacek Roszczyk		PDL/0054/P005/09	
BRANŻA MELIORACJA:		PODPIS:	
...		...	
BRANŻA KONSTRUKCYJNA:		PODPIS:	
...		...	
BRANŻA ELEKTRYCZNA:		PODPIS:	
...		...	