



SCHEMAT MONTAŻU PRZYDOMOWEJ
OCZYSZCZALNI ŚCIEKÓW
– WERSJA ZE STUDNIĄ CHŁONNĄ
W NASYPIE

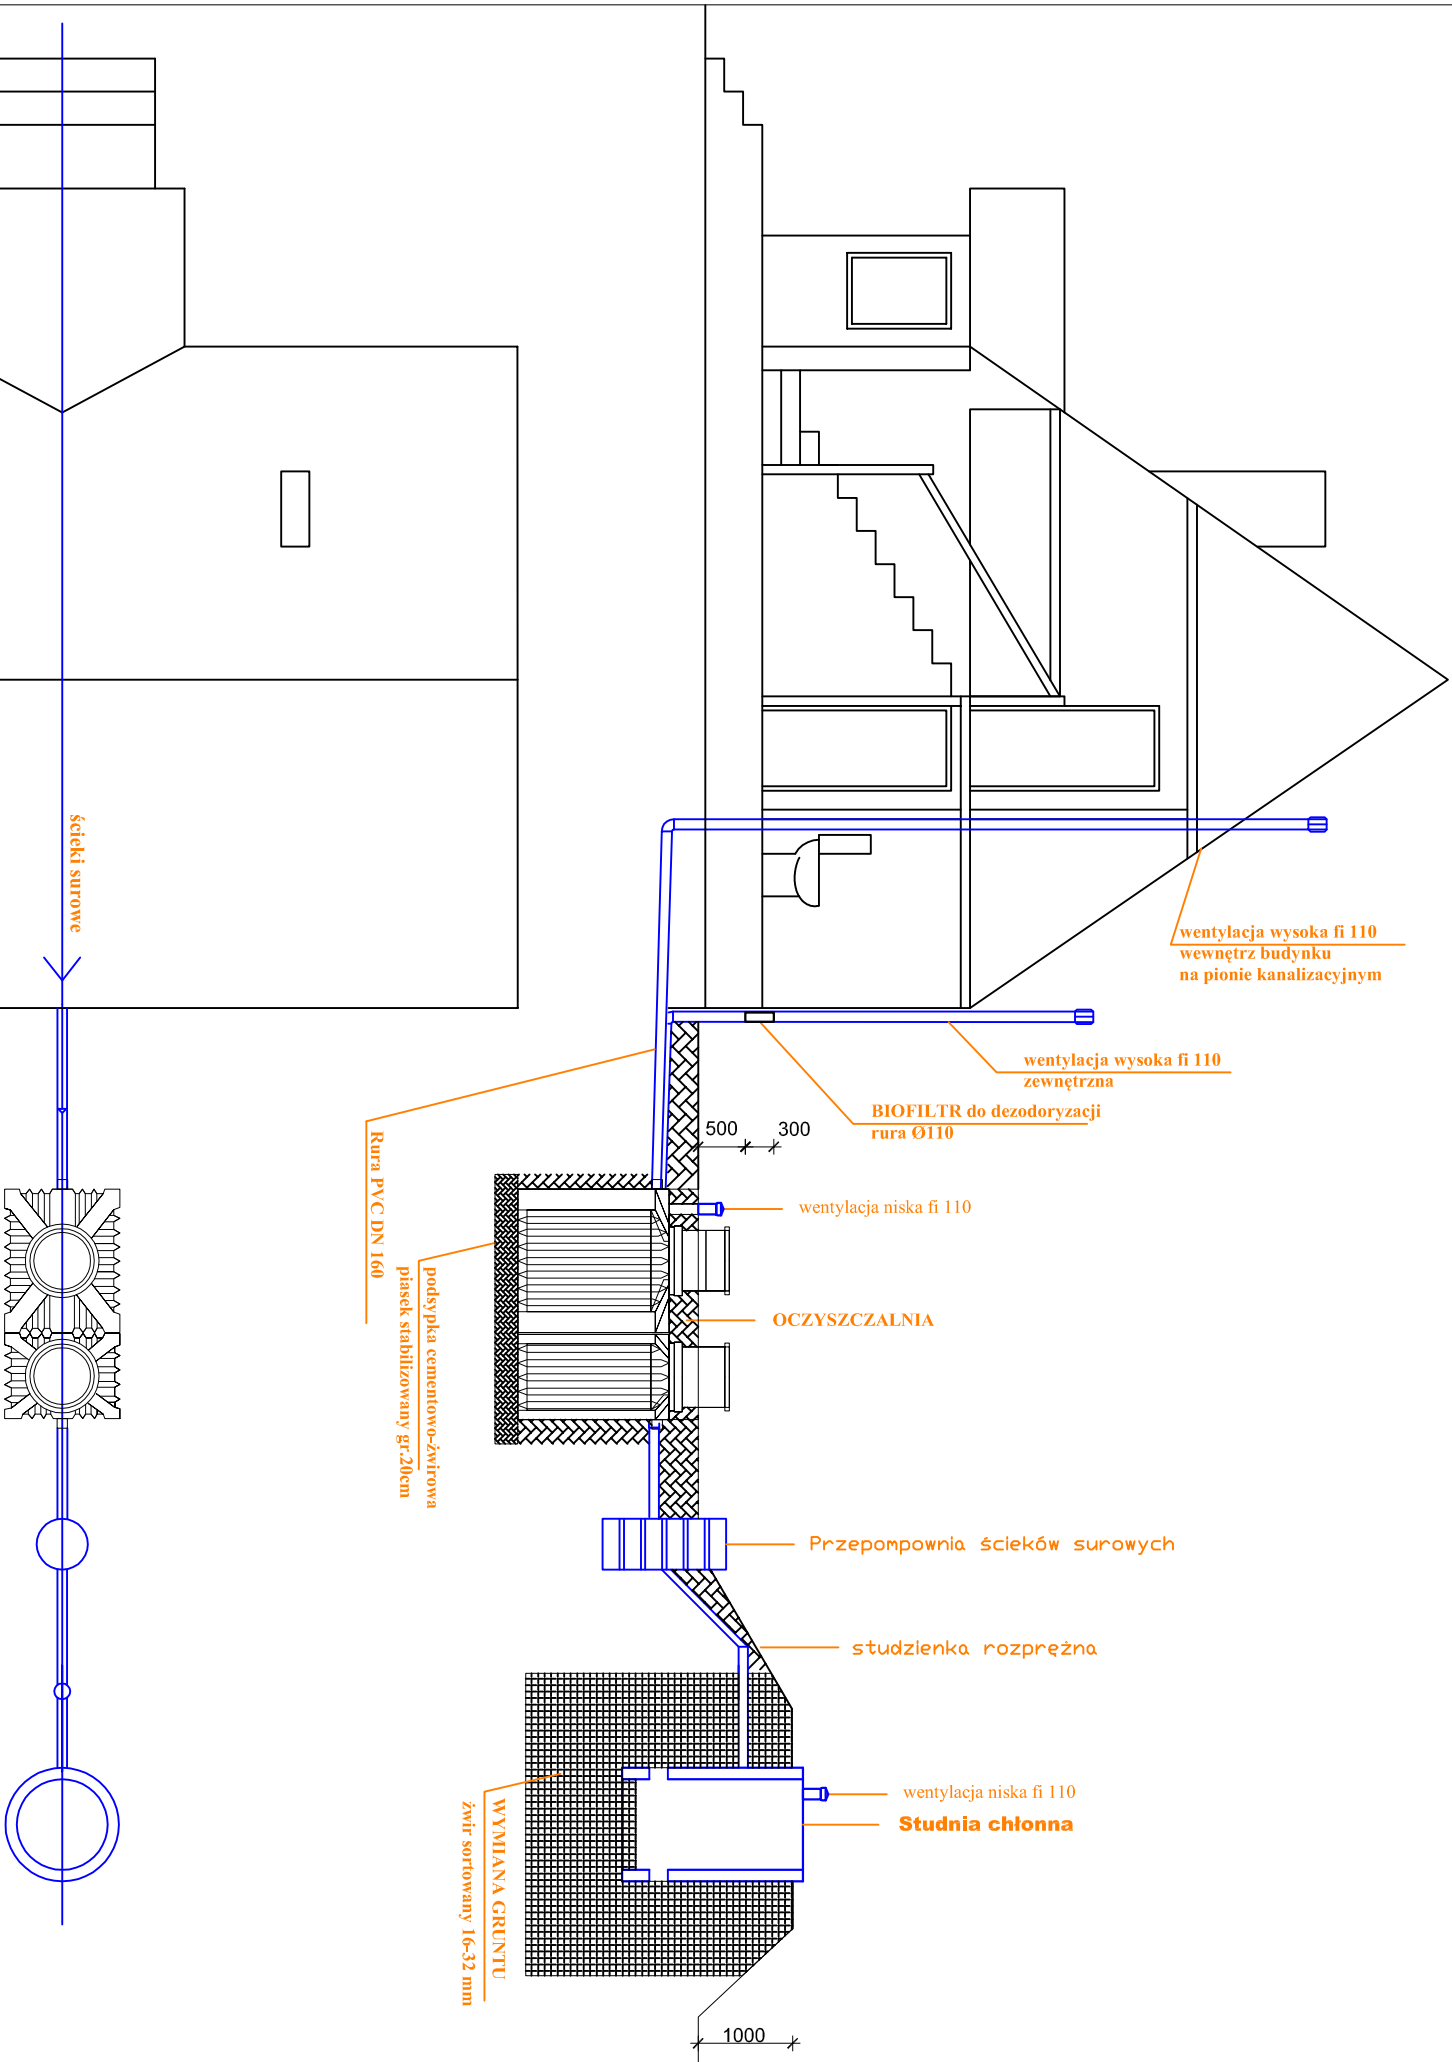

JEDNOSTKA PROJEKTOWA:		ZAMAWIAJĄCY:	
 Przedsiębiorstwo Naukowo-Techniczne GLOBAL TECHNICS ul. Jagiellońska 9b/1 17-100Białek Podlaski		GMINA MOŃKI J. Słowackiego 5 A 19-100 Mońki objekt: proj. przydomowe oczyszczalnie ścieków ...	
TREŚĆ RYSUNKU:		SKALA:	
BUDOWA PRZYDOMOWYCH OCZYSZCZALNI ŚCIEKÓW DLA BUDYNKÓW MIESZKALNYCH NA TERENIE GMINY MOŃKI		...	
TREŚĆ RYSUNKU:		FAZA PROJEKTU:	
SCHEMAT MONTAŻU PRZYDOMOWEJ OCZYSZCZALNI ŚCIEKÓW – WERSJA ZE STUDNIĄ CHŁONNĄ W NASYPIE		PROJEKT BUDOWLANY	
BRANŻA SANITARNA:		BRANŻA:	
mgr inż. Jacek Roszczyk		08	
NR UPRAWNIENI:		DATA:	
PDL/0054/P005/09		2013.12	
BRANŻA MELIORACJA:		PODPIS:	
NR UPRAWNIENI:		PODPIS:	
...		PODPIS:	
BRANŻA KONSTRUKCYJNA:		PODPIS:	
NR UPRAWNIENI:		PODPIS:	
BRANŻA ELEKTRYCZNA:		PODPIS:	
NR UPRAWNIENI:		PODPIS:	