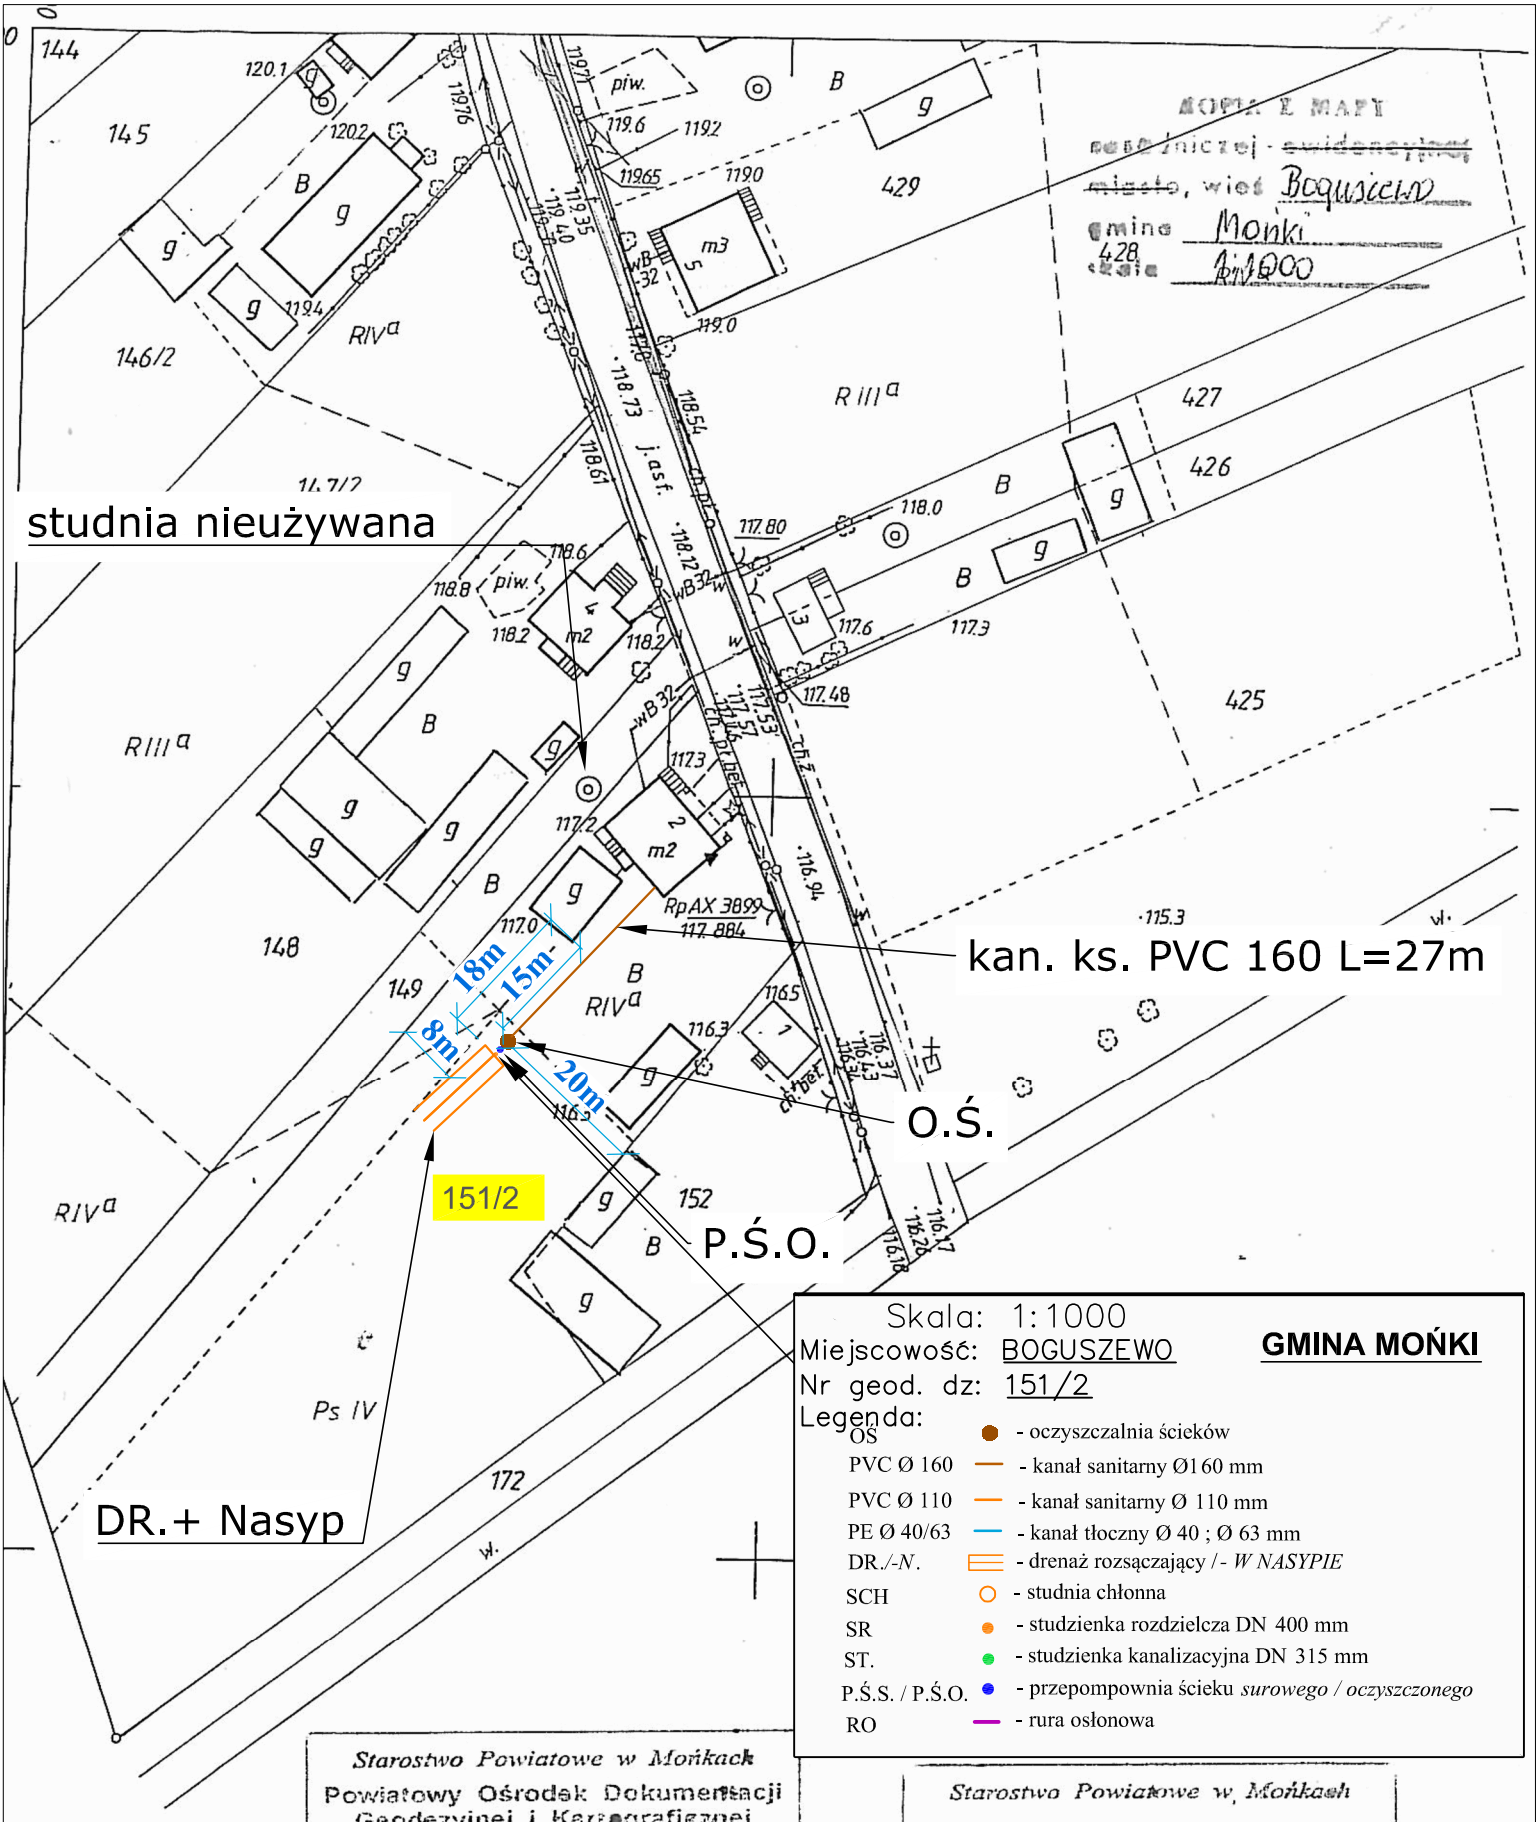

Skala: 1:1000

Miejscowość: BOGUSZEWO

Nr geod. dz: 151/2

GMINA MOŃKI

Legenda:

OŚ	●	- oczyszczalnia ścieków
PVC Ø 160	—	- kanał sanitarny Ø160 mm
PVC Ø 110	—	- kanał sanitarny Ø 110 mm
PE Ø 40/63	—	- kanał tłoczny Ø 40 ; Ø 63 mm
DR./-N.	≡	- drenaż rozsączający /- *W NASYPIE*
SCH	○	- studnia chłonna
SR	●	- studzienka rozdzielcza DN 400 mm
ST.	●	- studzienka kanalizacyjna DN 315 mm
P.Ś.S. / P.Ś.O.	●	- przepompownia ścieku *surowego / oczyszczonego*
RO	—	- rura osłonowa

Starostwo Powiatowe w Mońkach
Powiatowy Ośrodek Dokumentacji Geodezyjnej i Kartograficznej
Poświadcza się zgodność niniejszej mapy z oryginałem przyjętym do państwowego zasobu geodezyjnego i kartograficznego
dnia 03.01.1997r. 1923-72/96
NINIEJSZA MAPA NIE MOŻE SŁUŻYĆ DO CELÓW PROJEKTOWYCH
Mońki dn. 23 PAŹ. 2013
Z up. STAROSTY
Marian Łabczyński
Podinspektor ds. Geodezji, Kartografii, Katastru Nieruchomościami

Starostwo Powiatowe w Mońkach
Powiatowy Ośrodek Dokumentacji Geodezyjnej i Kartograficznej
Reprodukowanie, rozpowszechnianie i rozpowszechnianie niniejszego dokumentu wymaga zezwolenia, o którym mowa w art. 13 ustawy z dn. 17 maja 1989 r. - Prawo geodezyjne i kartograficzne (Dz.U. nr 30, poz. 163, z późniejszymi zmianami)
Mońki dn. 23 PAŹ. 2013
Z up. STAROSTY
Marian Łabczyński
Podinspektor ds. Geodezji, Kartografii, Katastru Nieruchomościami