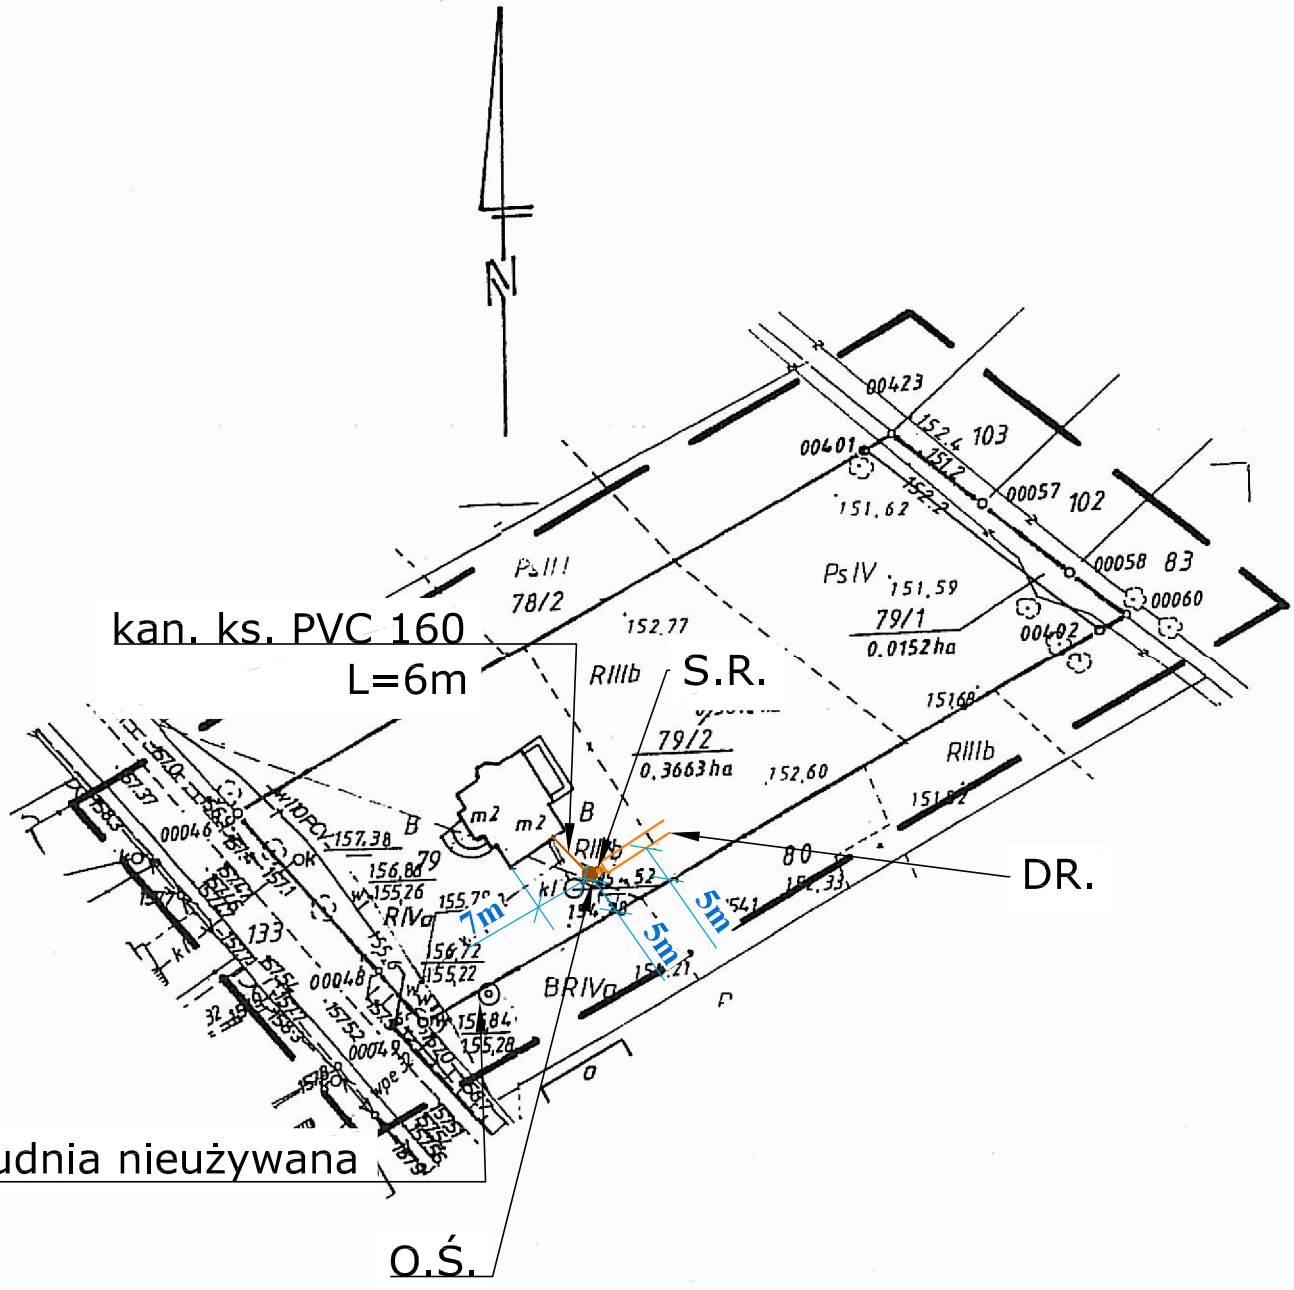

Skala: 1:1000

Miejscowość: CIESZE

Nr geod. dz: 79/2

GMINA MOŃKI

Legenda:

OS	●	- oczyszczalnia ścieków
PVC Ø 160	—	- kanał sanitarny Ø160 mm
PVC Ø 110	—	- kanał sanitarny Ø 110 mm
PE Ø 40/63	—	- kanał tłoczny Ø 40 ; Ø 63 mm
DR./-N.	▤	- drenaż rozsączający /- *W NASYPIE*
SCH	○	- studnia chłonna
SR	●	- studzienka rozdzielcza DN 400 mm
ST.	●	- studzienka kanalizacyjna DN 315 mm
P.Ś.S. / P.Ś.O.	●	- przepompownia ścieku *surowego / oczyszczonego*
RO	—	- rura osłonowa