

AGNIA Z MAPY
osiedniczej - ewidencyjnej
miasto, wieś MASIE
gmina Mońki
skala 1:1000

Starostwo Powiatowe w Mońkach
 Powiatowy Ośrodek Dokumentacji
 Geodezyjnej i Kartograficznej

Podpisana i legitymacją starosty mapy z oryginalną
 przesyłam do Państwowego Urzędu Geodezyjnego

1 kartograficznego
 01.08.1996r.
 1666-93/96

Niniejsza mapa nie może być
 używana do celów projektowych

08 PAŹ. 2013


Mońki

Marian Łyczynski
 Podinspektor w Państwowym Urzędzie Geodezji
 Kartografii, Rozmieszczenia i Wymiarów

08 PAŹ. 2013

Marian Łyczynski

100
3

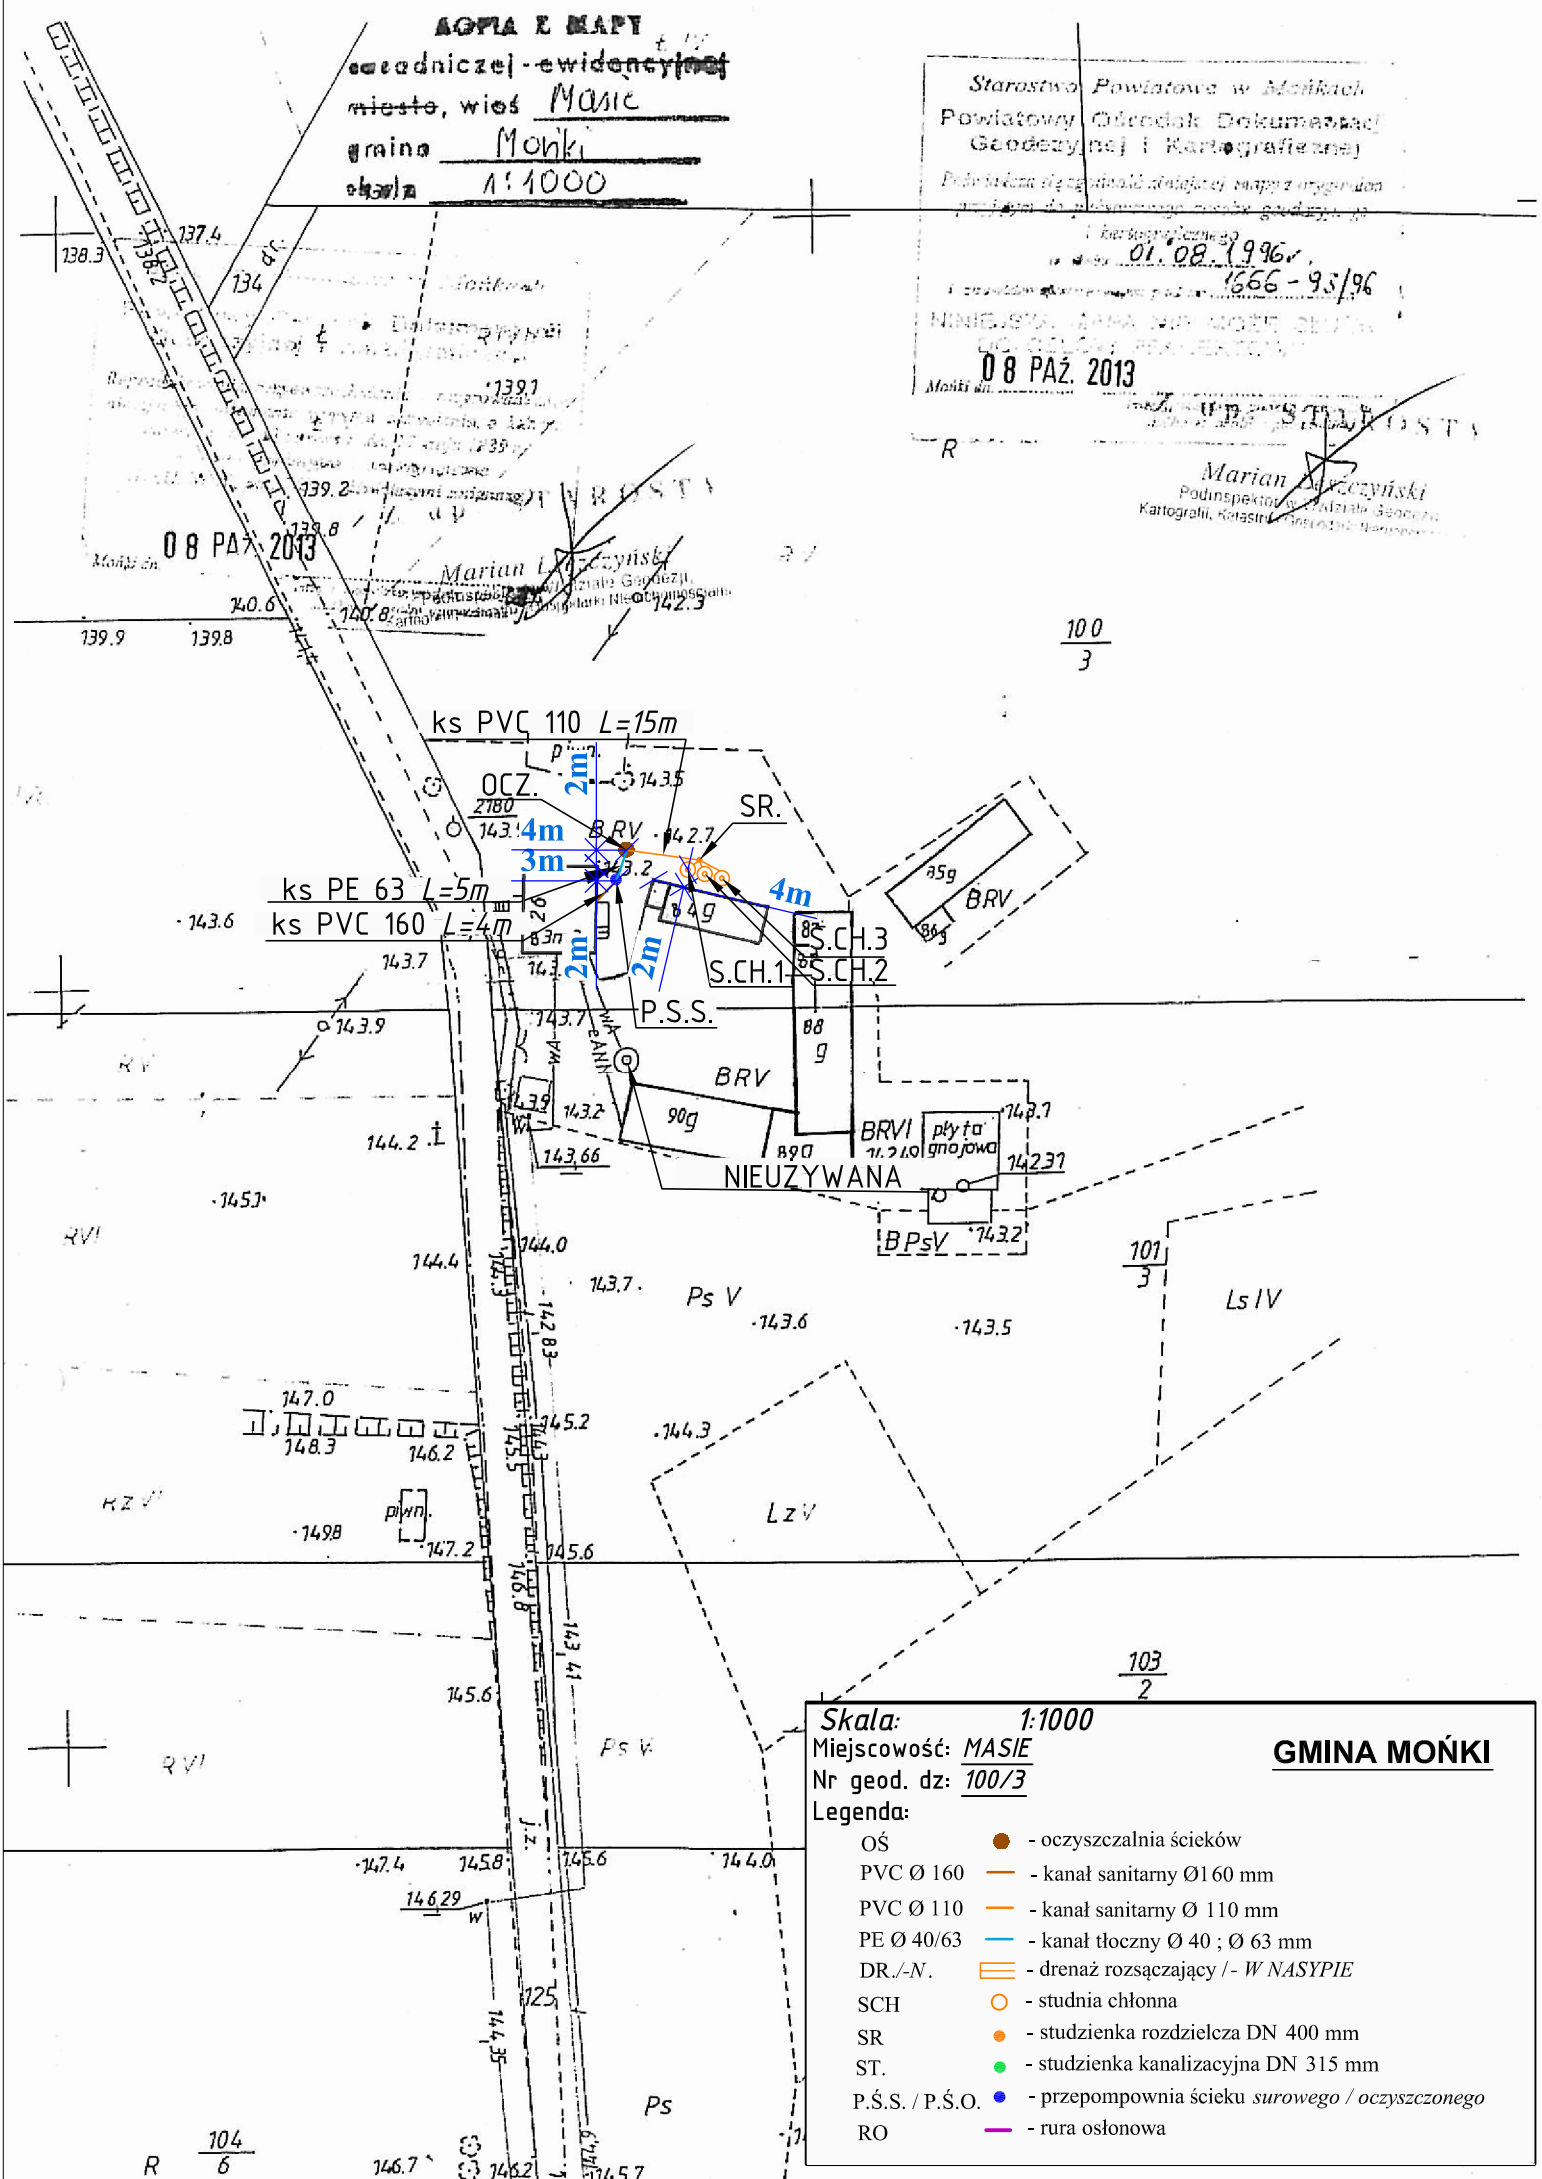

Skala: 1:1000

Miejscowość: MASIE

Nr geod. dz: 100/3

Legenda:

- | | | |
|-----------------|---|---|
| OŚ | ● | - oczyszczalnia ścieków |
| PVC Ø 160 | — | - kanał sanitarny Ø 160 mm |
| PVC Ø 110 | — | - kanał sanitarny Ø 110 mm |
| PE Ø 40/63 | — | - kanał tłoczny Ø 40 ; Ø 63 mm |
| DR./-N. | — | - drenaż rozsączający /- W NASYPIE |
| SCH | ○ | - studnia chłonna |
| SR | ● | - studzienka rozdzielcza DN 400 mm |
| ST. | ● | - studzienka kanalizacyjna DN 315 mm |
| P.Ś.S. / P.Ś.O. | ● | - przepompownia ścieku surowego / oczyszczonego |
| RO | — | - rura osłonowa |

GMINA MOŃKI

R 104
6

103
2