


# OPIS NIEMUCHOMOŚCI

Imię, nazwisko, adres	oznaczenie ewidencyjne			
	numery	działki	użytek	powierzchnia
	mapy	rzędy	klasa	ha
ŁOBACZ DARIUSZ s. Henryka i Jadwigi Potoczyna 37 Mońki	2	25	309	CZĘŚĆ DZIAŁKI

## WYRYS

Skala 1:500 z przekształcenia skali 1:1000

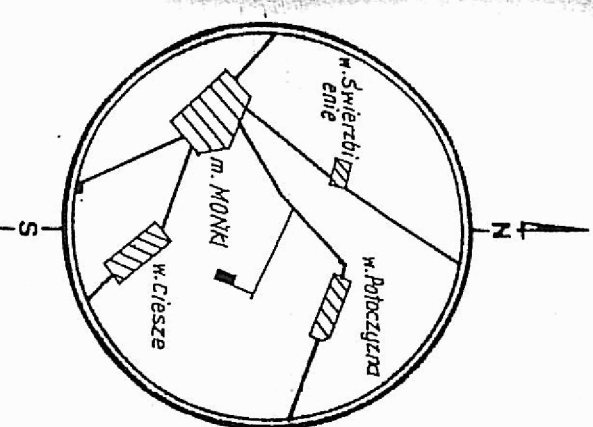

SZKIC ORIENTACYJNY Skala 1:10000







mapa aktualna na  
dzień 04.06.1998  
zakres


## SPORZĄDZIŁ

Jean Wiesław Andrzej  
GEODETA UPRAWNIENI  
19-100 Mońki, ul. Gajowa 11/4  
Nr świad. 8179  
tel. 16-38-36, NIP 546-109-58-28

Nr rob 705-125/98

Poza wykonanymi na niniejszej mapie  
urządzeniami podziemnymi nie wykonano  


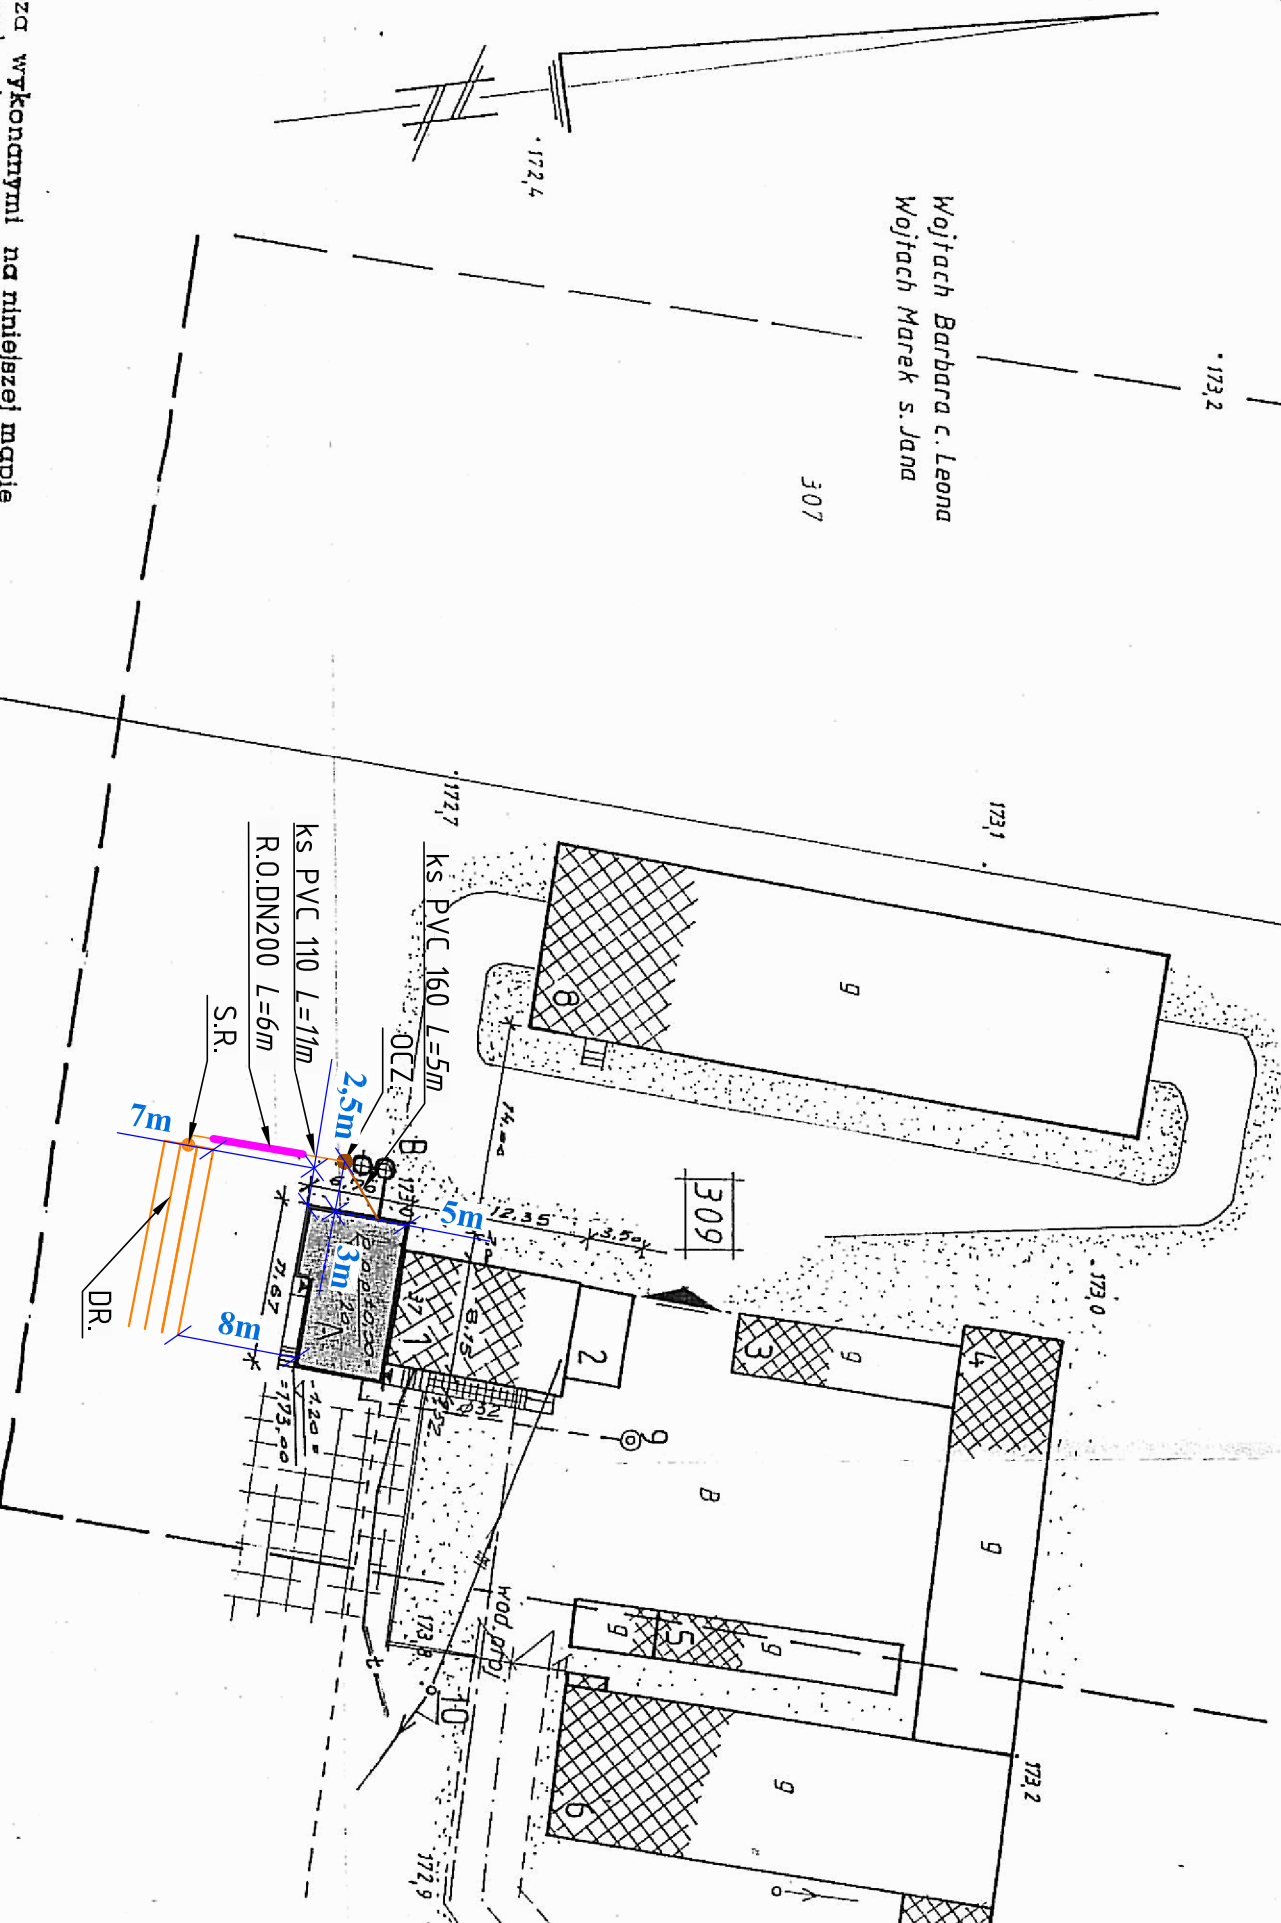

Skala: 1:500  
Nr geod. dz.: 309  
GMINA MOŃKI

Legenda:

- oś - oczyszczalnia ścieków
- PVC Ø 160 - kanał sanitarny Ø 160 mm
- PVC Ø 110 - kanał sanitarny Ø 110 mm
- PE Ø 40/63 - kanał toczny Ø 40; Ø 63 mm
- DR./N. - drenaż rozprężający / w NASTYPE
- SCH - studnia chłonna
- SR - studzienka rozdzielcza DN 400 mm
- ST. - studzienka kanalizacyjna DN 315 mm
- P.Ś.S. / P.Ś.O. - przepompownia ścieku siwowego / oczyszczającego
- RO - rura osłonowa