


KOPIA Z MAPY
~~osiedniczej - ewidencyjnej~~
 miasta, wioś Potoczyna
 gmina Monki
 skala 1:1000

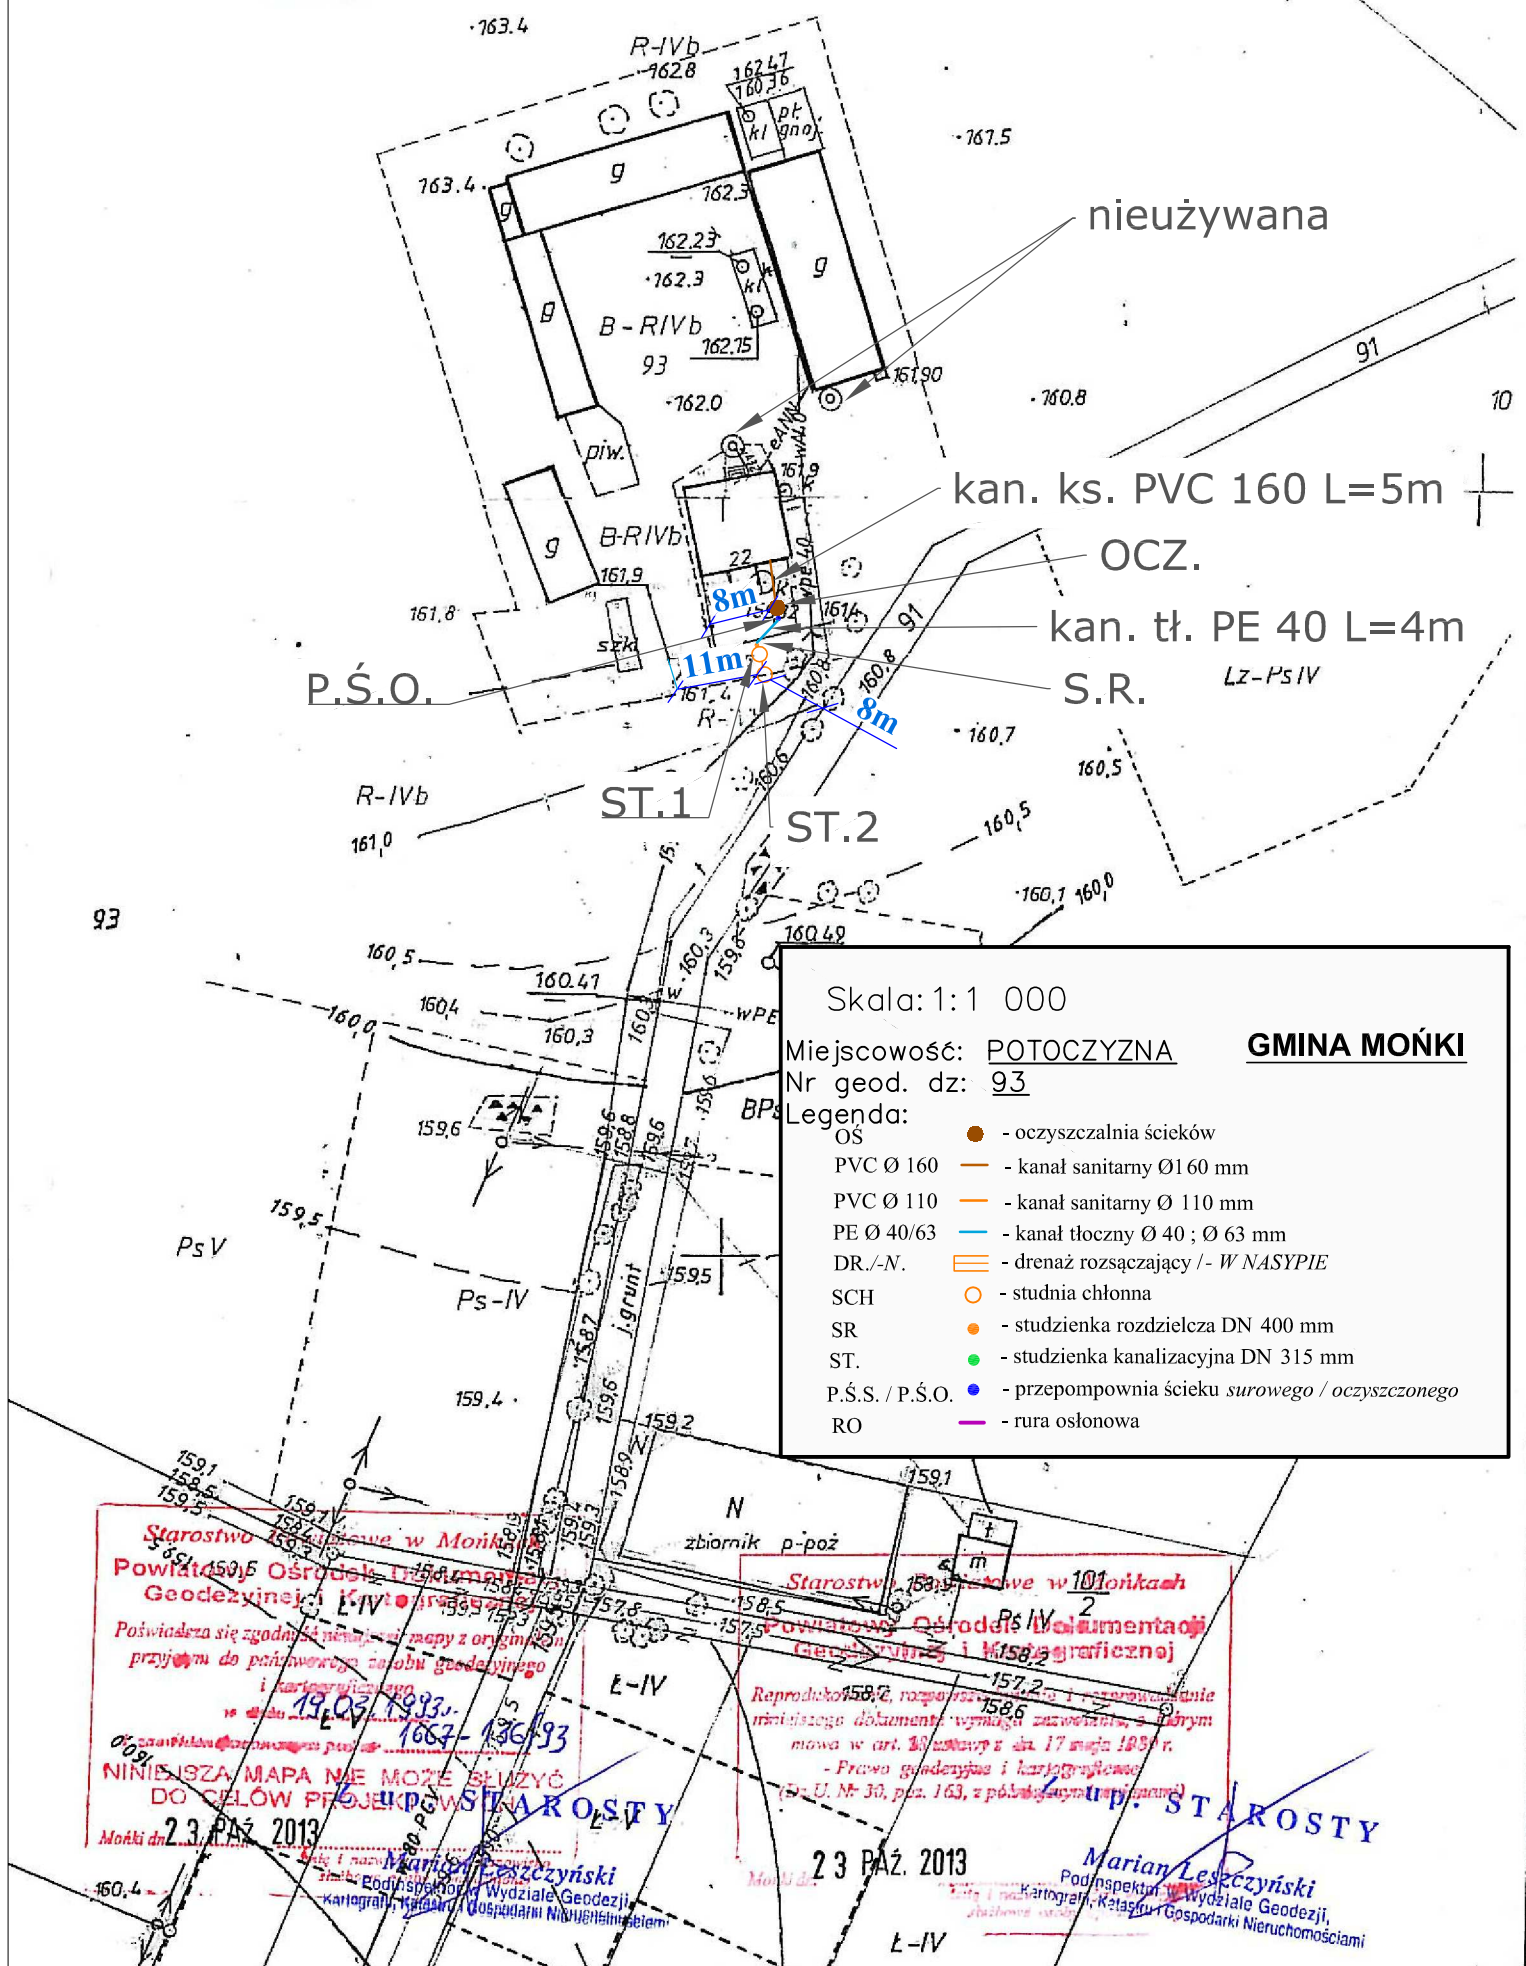

Skala: 1:1 000

Miejscowość: POTOCZYNA **GMINA MONKI**

Nr geod. dz: 93

Legenda:

OS	●	- oczyszczalnia ścieków
PVC Ø 160	—	- kanał sanitarny Ø160 mm
PVC Ø 110	—	- kanał sanitarny Ø 110 mm
PE Ø 40/63	—	- kanał tłoczny Ø 40 ; Ø 63 mm
DR./-N.	—	- drenaż rozsączający / - W NASYPIE
SCH	○	- studnia chłonna
SR	●	- studzienka rozdzielcza DN 400 mm
ST.	●	- studzienka kanalizacyjna DN 315 mm
P.S.S. / P.S.O.	●	- przepompownia ścieku surowego / oczyszczonego
RO	—	- rura osłonowa

Starostwo Powiatowe w Monkach
 Powiatowy Ośrodek Dokumentacji
 Geodezyjnej i Kartograficznej
 Poświadczam zgodność niniejszej mapy z oryginałem
 przyjętym do państwowego zarobku geodezyjnego
 i kartograficznego
 w dniu 23.08.2013 r.
 19.03.1993
 1667-136/93
 NINIEJSZA MAPA NIE MOŻE SŁUżyć
 DO CELÓW PROJEKTOWYCH
 23 PAŹ. 2013
 Monki dn. 23.08.2013
 Marian Leszczyński
 Podinspektor Wydziału Geodezji,
 Kartografii i Gospodarki Nieruchomościami

Starostwo Powiatowe w Monkach
 Powiatowy Ośrodek Dokumentacji
 Geodezyjnej i Kartograficznej
 Reprodukując, rozpowszechniając i wykorzystanie
 niniejszego dokumentu wymaga zażyczenia, a takim
 mowa w art. 28 ustawy z dnia 17 maja 1989 r.
 - Prawo geodezyjne i kartograficzne
 (Dz.U. Nr 30, poz. 163, z późniejszymi zmianami)
 23 PAŹ. 2013
 Marian Leszczyński
 Podinspektor Wydziału Geodezji,
 Kartografii i Gospodarki Nieruchomościami