


# KOPIA Z MAPY

zasadniczej - ewidencyjnej

miasto, wieś Żodzie

gmina Mońki

skala 1:1000

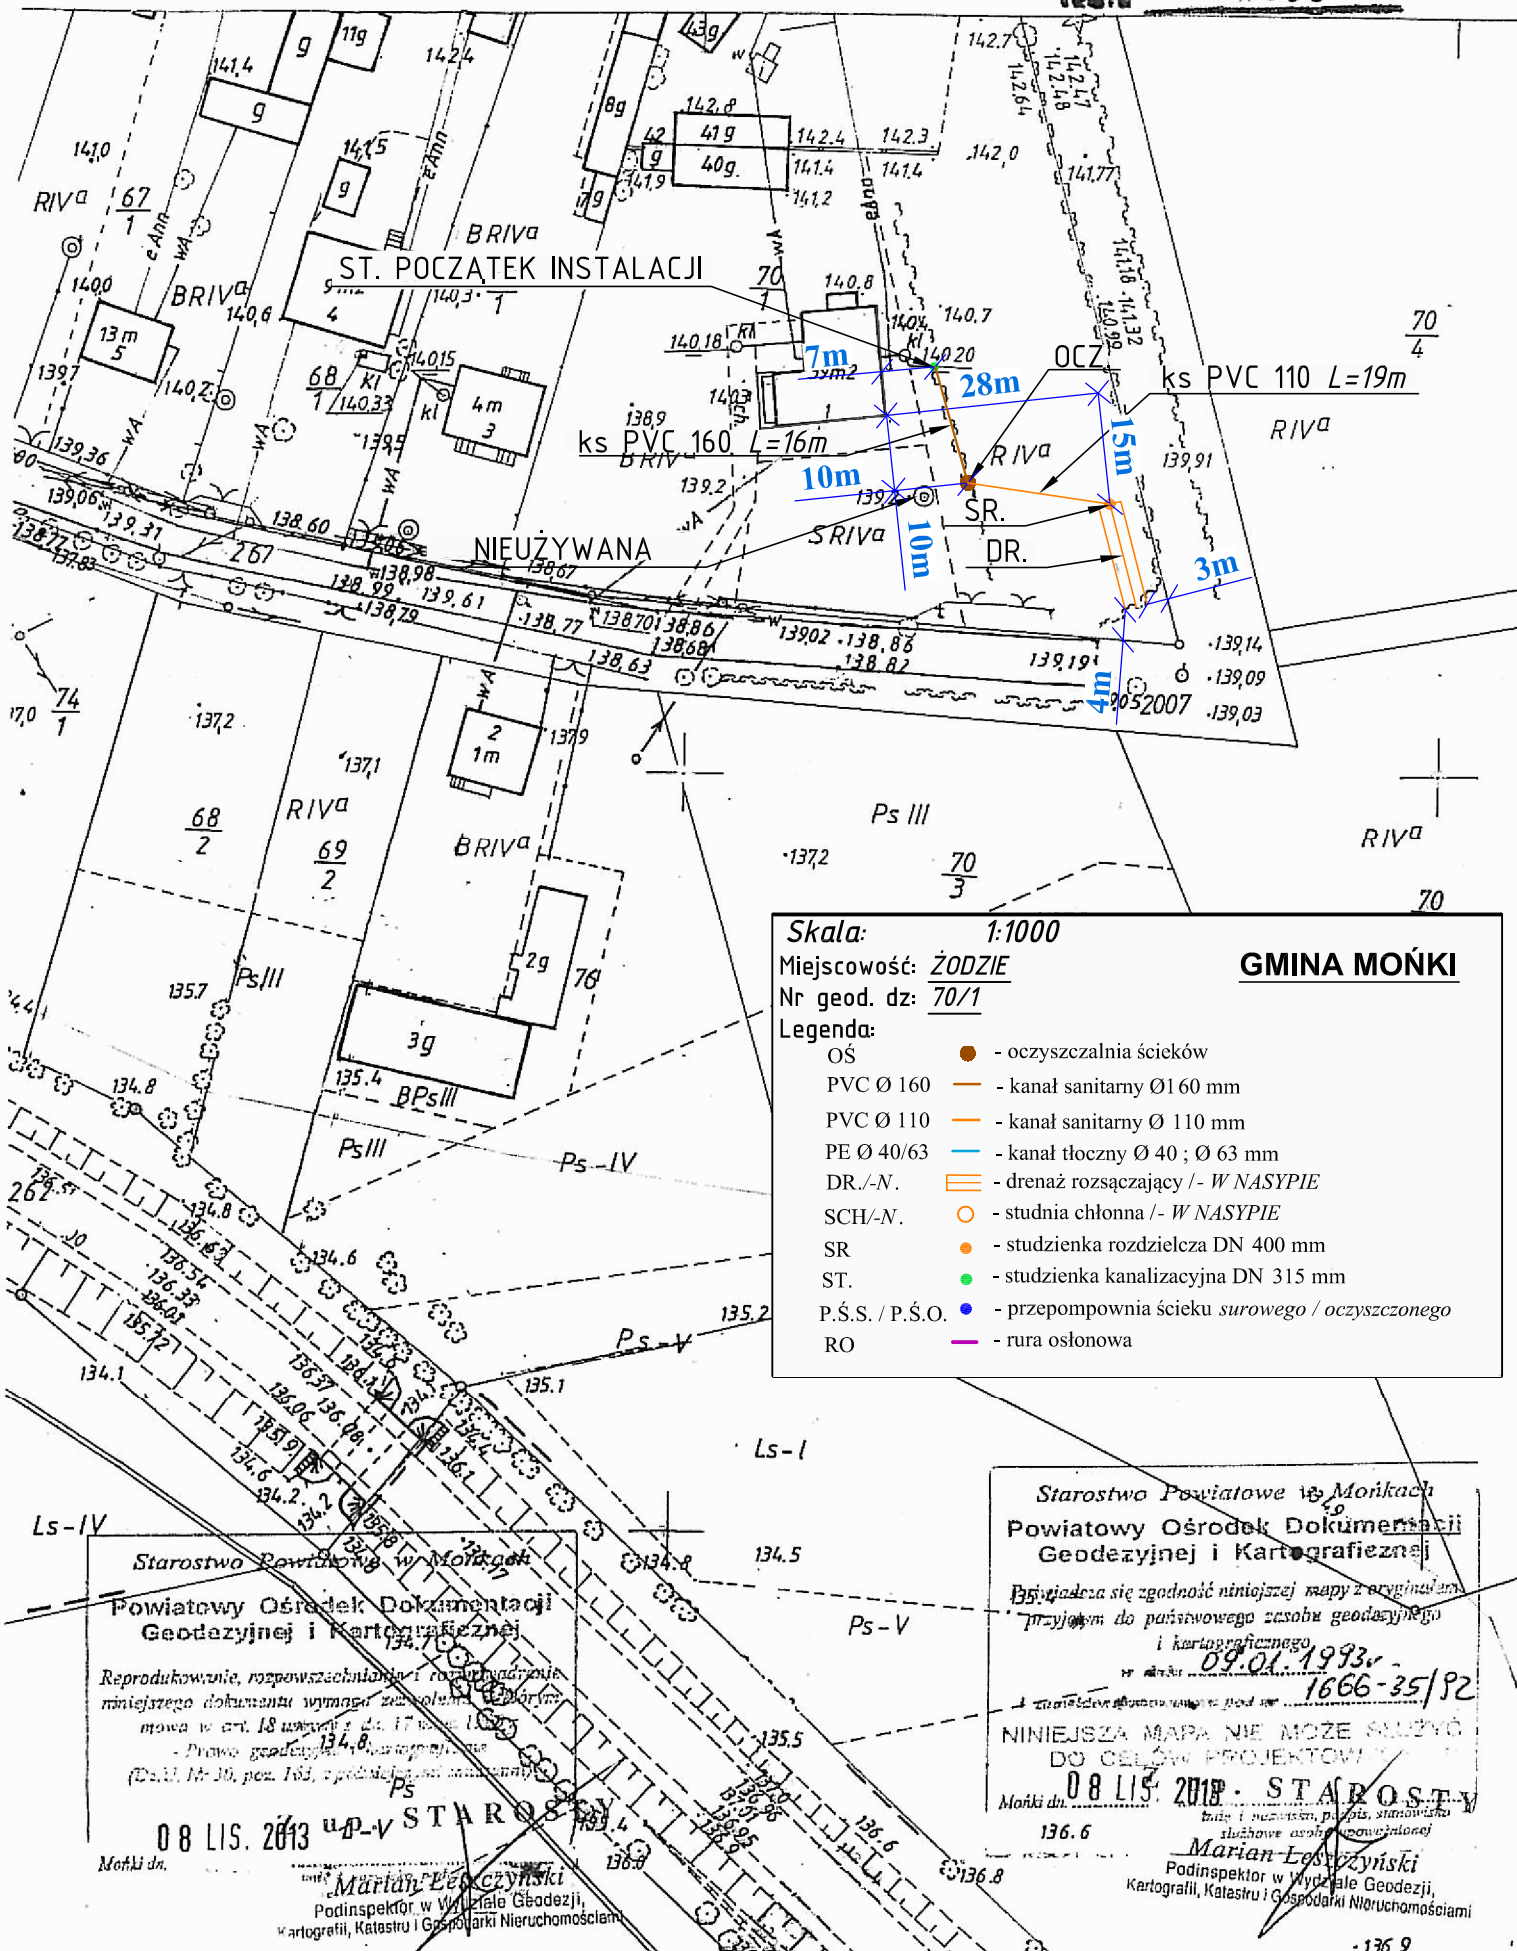

Skala: 1:1000

Miejscowość: ŻODZIE

Nr geod. dz: 70/1

Legenda:

- - oczyszczalnia ścieków
- PVC Ø 160 - kanał sanitarny Ø160 mm
- PVC Ø 110 - kanał sanitarny Ø 110 mm
- PE Ø 40/63 - kanał tłoczny Ø 40 ; Ø 63 mm
- DR./-N. - drenaż rozsączający /- W NASYPIE
- SCH/-N. - studnia chłonna /- W NASYPIE
- SR - studzienka rozdzielcza DN 400 mm
- ST. - studzienka kanalizacyjna DN 315 mm
- P.Ś.S. / P.Ś.O. - przepompownia ścieku surowego / oczyszczonego
- RO - rura osłonowa

**GMINA MOŃKI**

Starostwo Powiatowe w Mońkach  
Powiatowy Ośrodek Dokumentacji  
Geodezyjnej i Kartograficznej

Reprodukowanie, rozpowszechnianie i rozprowadzanie  
niniejszego dokumentu wymaga zezwolenia Geod. i Kart.  
mowa w art. 18 ustawy z dnia 17 maja 1994 r.  
- Prawo geodezyjne i kartograficzne  
(Dz.U. Nr 10, poz. 163, z późn. zm.)

08 LIS. 2013 up-v STAROSTA

Mońki dn.

Marian Łęczyński

Podinspektor w Wydziale Geodezji,  
Kartografii, Katastru i Gospodarki Nieruchomościami

Starostwo Powiatowe w Mońkach  
Powiatowy Ośrodek Dokumentacji  
Geodezyjnej i Kartograficznej

Brania się zgodność niniejszej mapy z oryginałem  
przyjętym do państwowego zasobu geodezyjnego  
i kartograficznego

09.01.1993r.  
1666-35/92

NINIEJSZA MAPA NIE MOŻE SŁUżyć  
DO CEŁÓW PROJEKTOWYCH

08 LIS. 2013 - STAROSTA

Mońki dn.

136.6

Marian Łęczyński  
Podinspektor w Wydziale Geodezji,  
Kartografii, Katastru i Gospodarki Nieruchomościami

- 136.9